


PLANIMETRIA STATO DI PROGETTO  
1:200

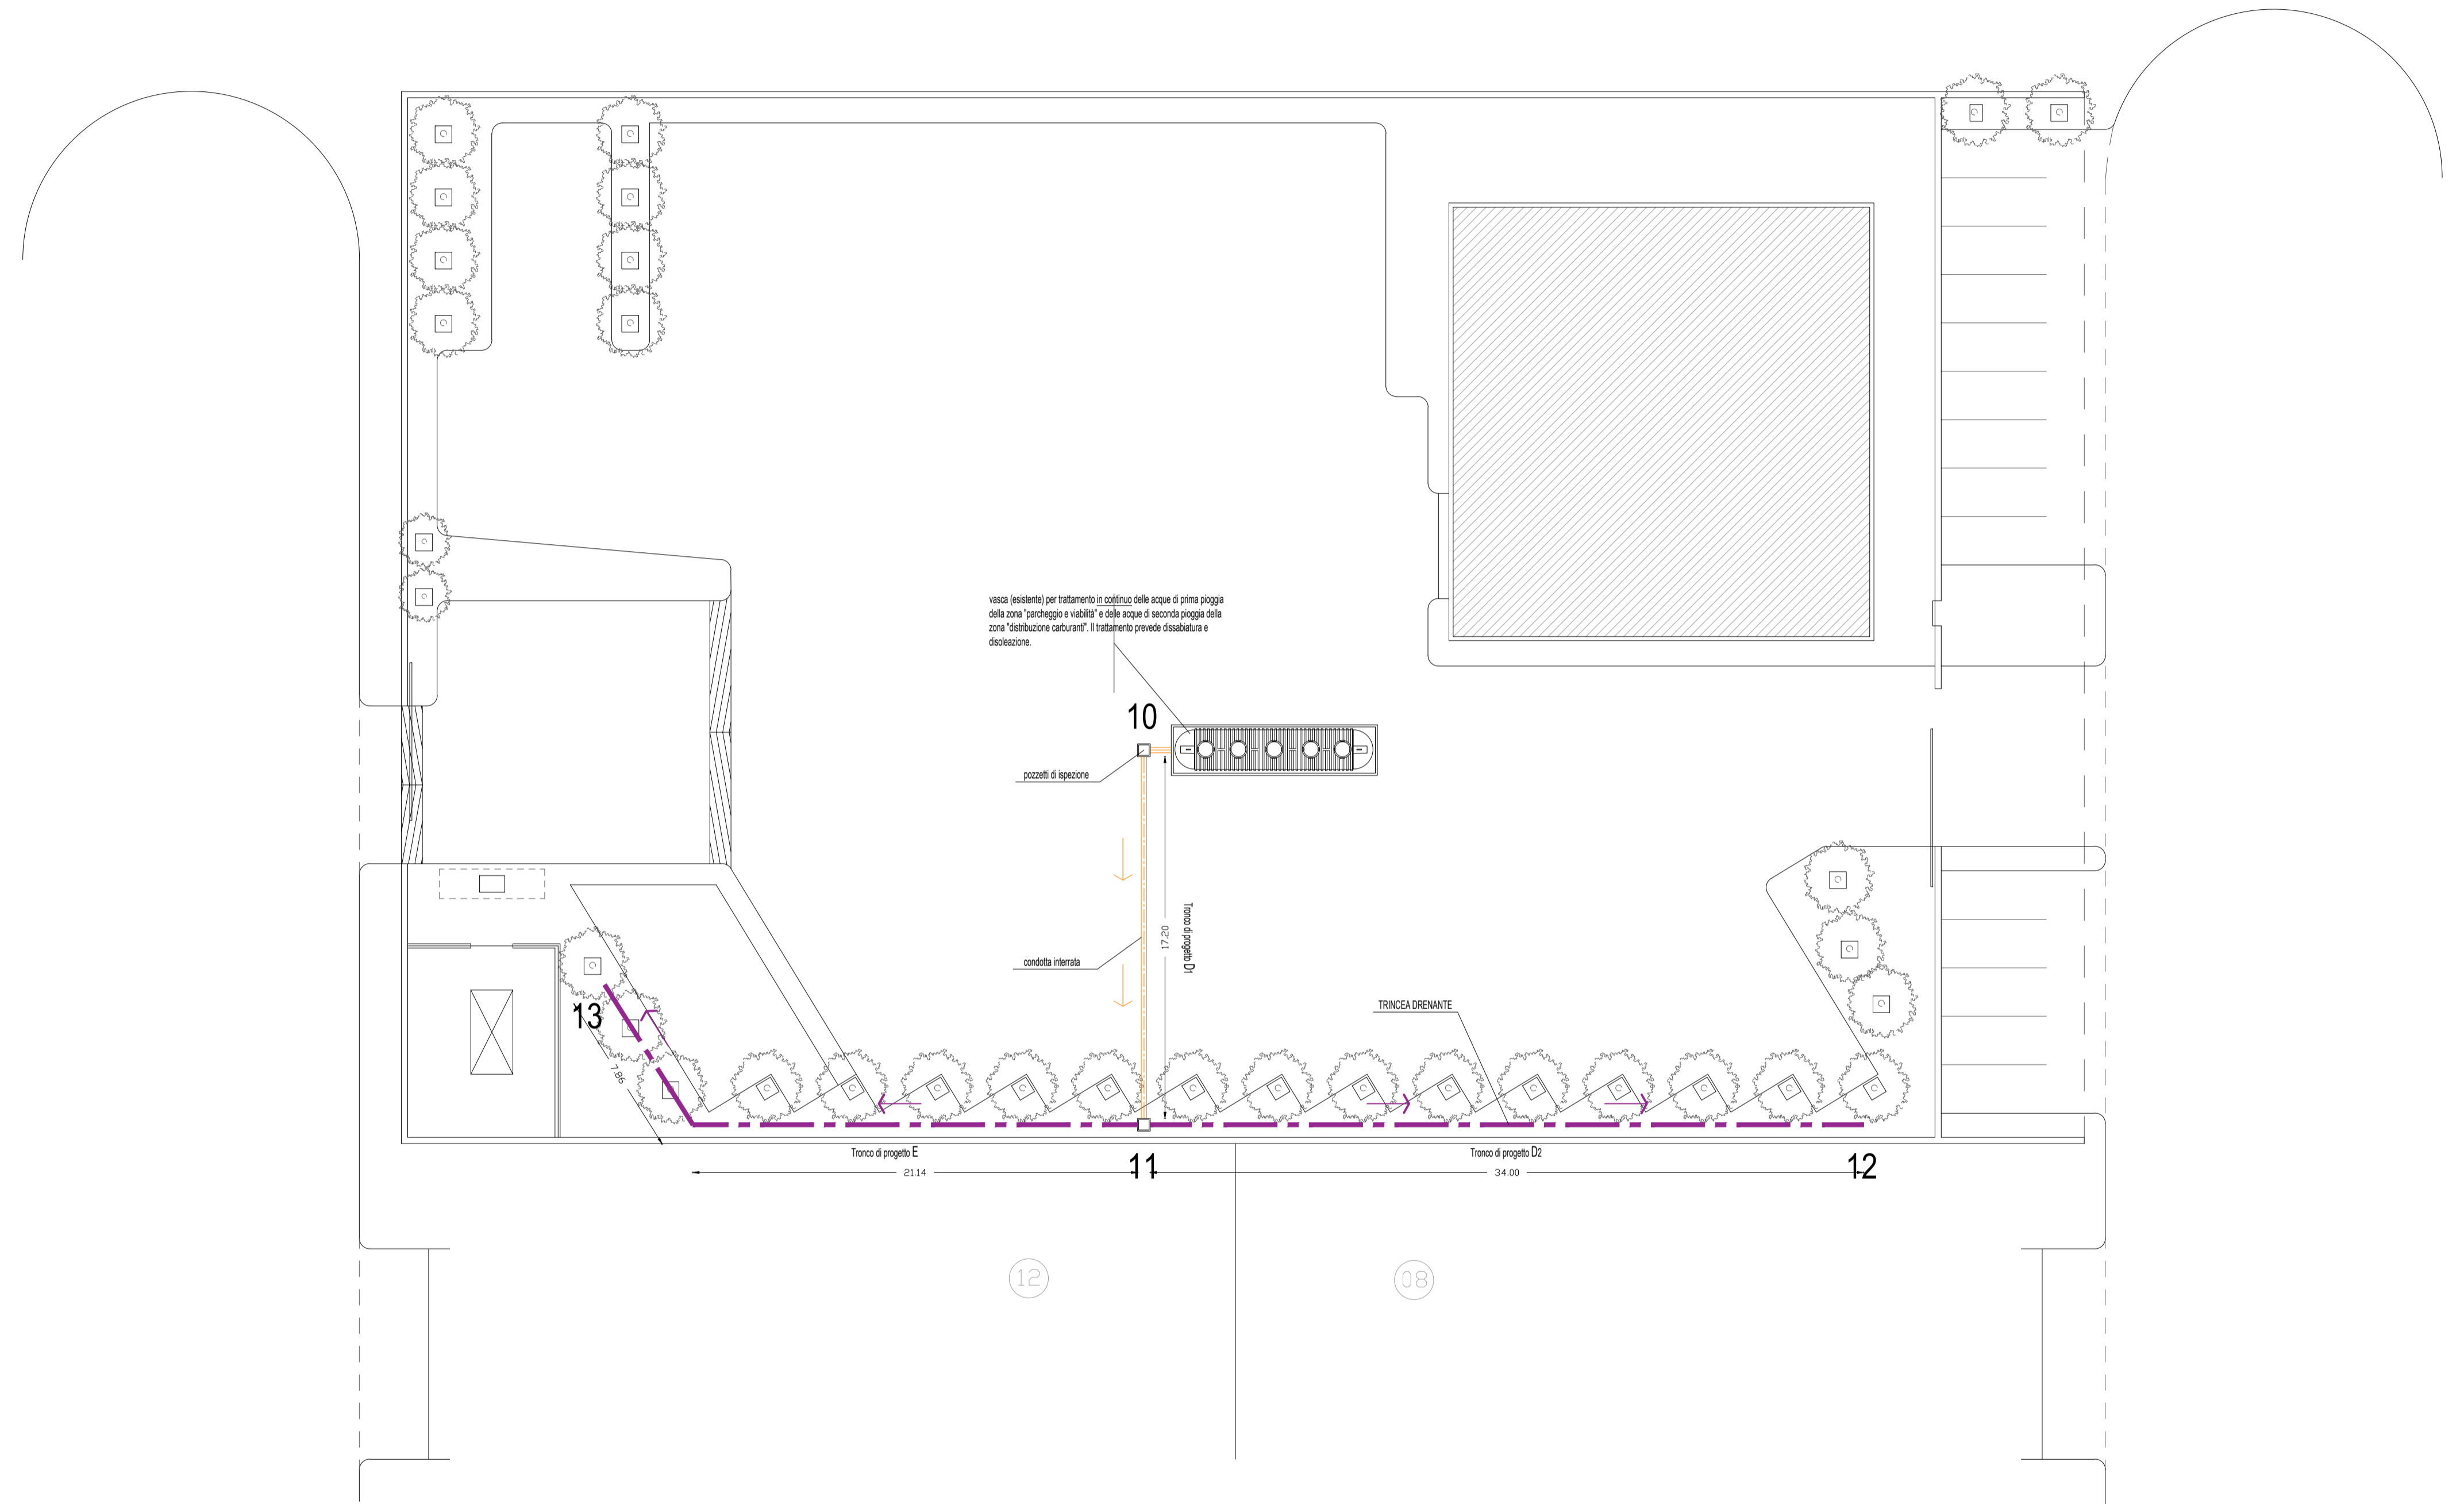

COMUNE DI PULSANO  
PROVINCIA DI TARANTO

PROGETTAZIONE DELLA RETE DI RACCOLTA, DEPURAZIONE E SMALTIMENTO DELLE  
ACQUE METEORICHE AFFERENTI ALL'AREA ESTERNA DEL DEPOSITO CTP DI VIA  
AMENDOLA SNC

PROGETTO ESECUTIVO - Art.23 comma 8 D.lgs. 50/2016 - Art. 33 D.P.R. 207/2010

COMMITTENZA: <b>C.T.P. S.p.A.</b> TARANTO - Via Dei Tratturelli Tarantino 5/7 - G.re Paolo VI		VISTO: IL DIRETTORE C.T.P. S.p.A.	
 <b>Alessandro De Rosi</b> Studio Tecnico		 <b>Arch. Alessandro De Rosi</b> EDILIZIA ABITATIVA - INTERIOR DESIGN LOCALI COMMERCIALI - SPAZI PUBBLICI P. 300.884963 - 099.992911 C. CAROSINO (TA) - via D.L. STURZO, 36 a. de.rosi@ctm.it - alessandro.de.rosi@studioartem.it	
PRELIMINARE	DEFINITIVO	DATA	AGG.
ESECUTIVO	VARIANTE	MARZO/2019	AGG.
ELABORATO		SCALA	
<b>EL.07</b>		1:200	
OGGETTO PLANIMETRIA STATO DI PROGETTO SISTEMA DI SMALTIMENTO SECONDARIO			