




PROFILO TRONCHI A - di raccolta

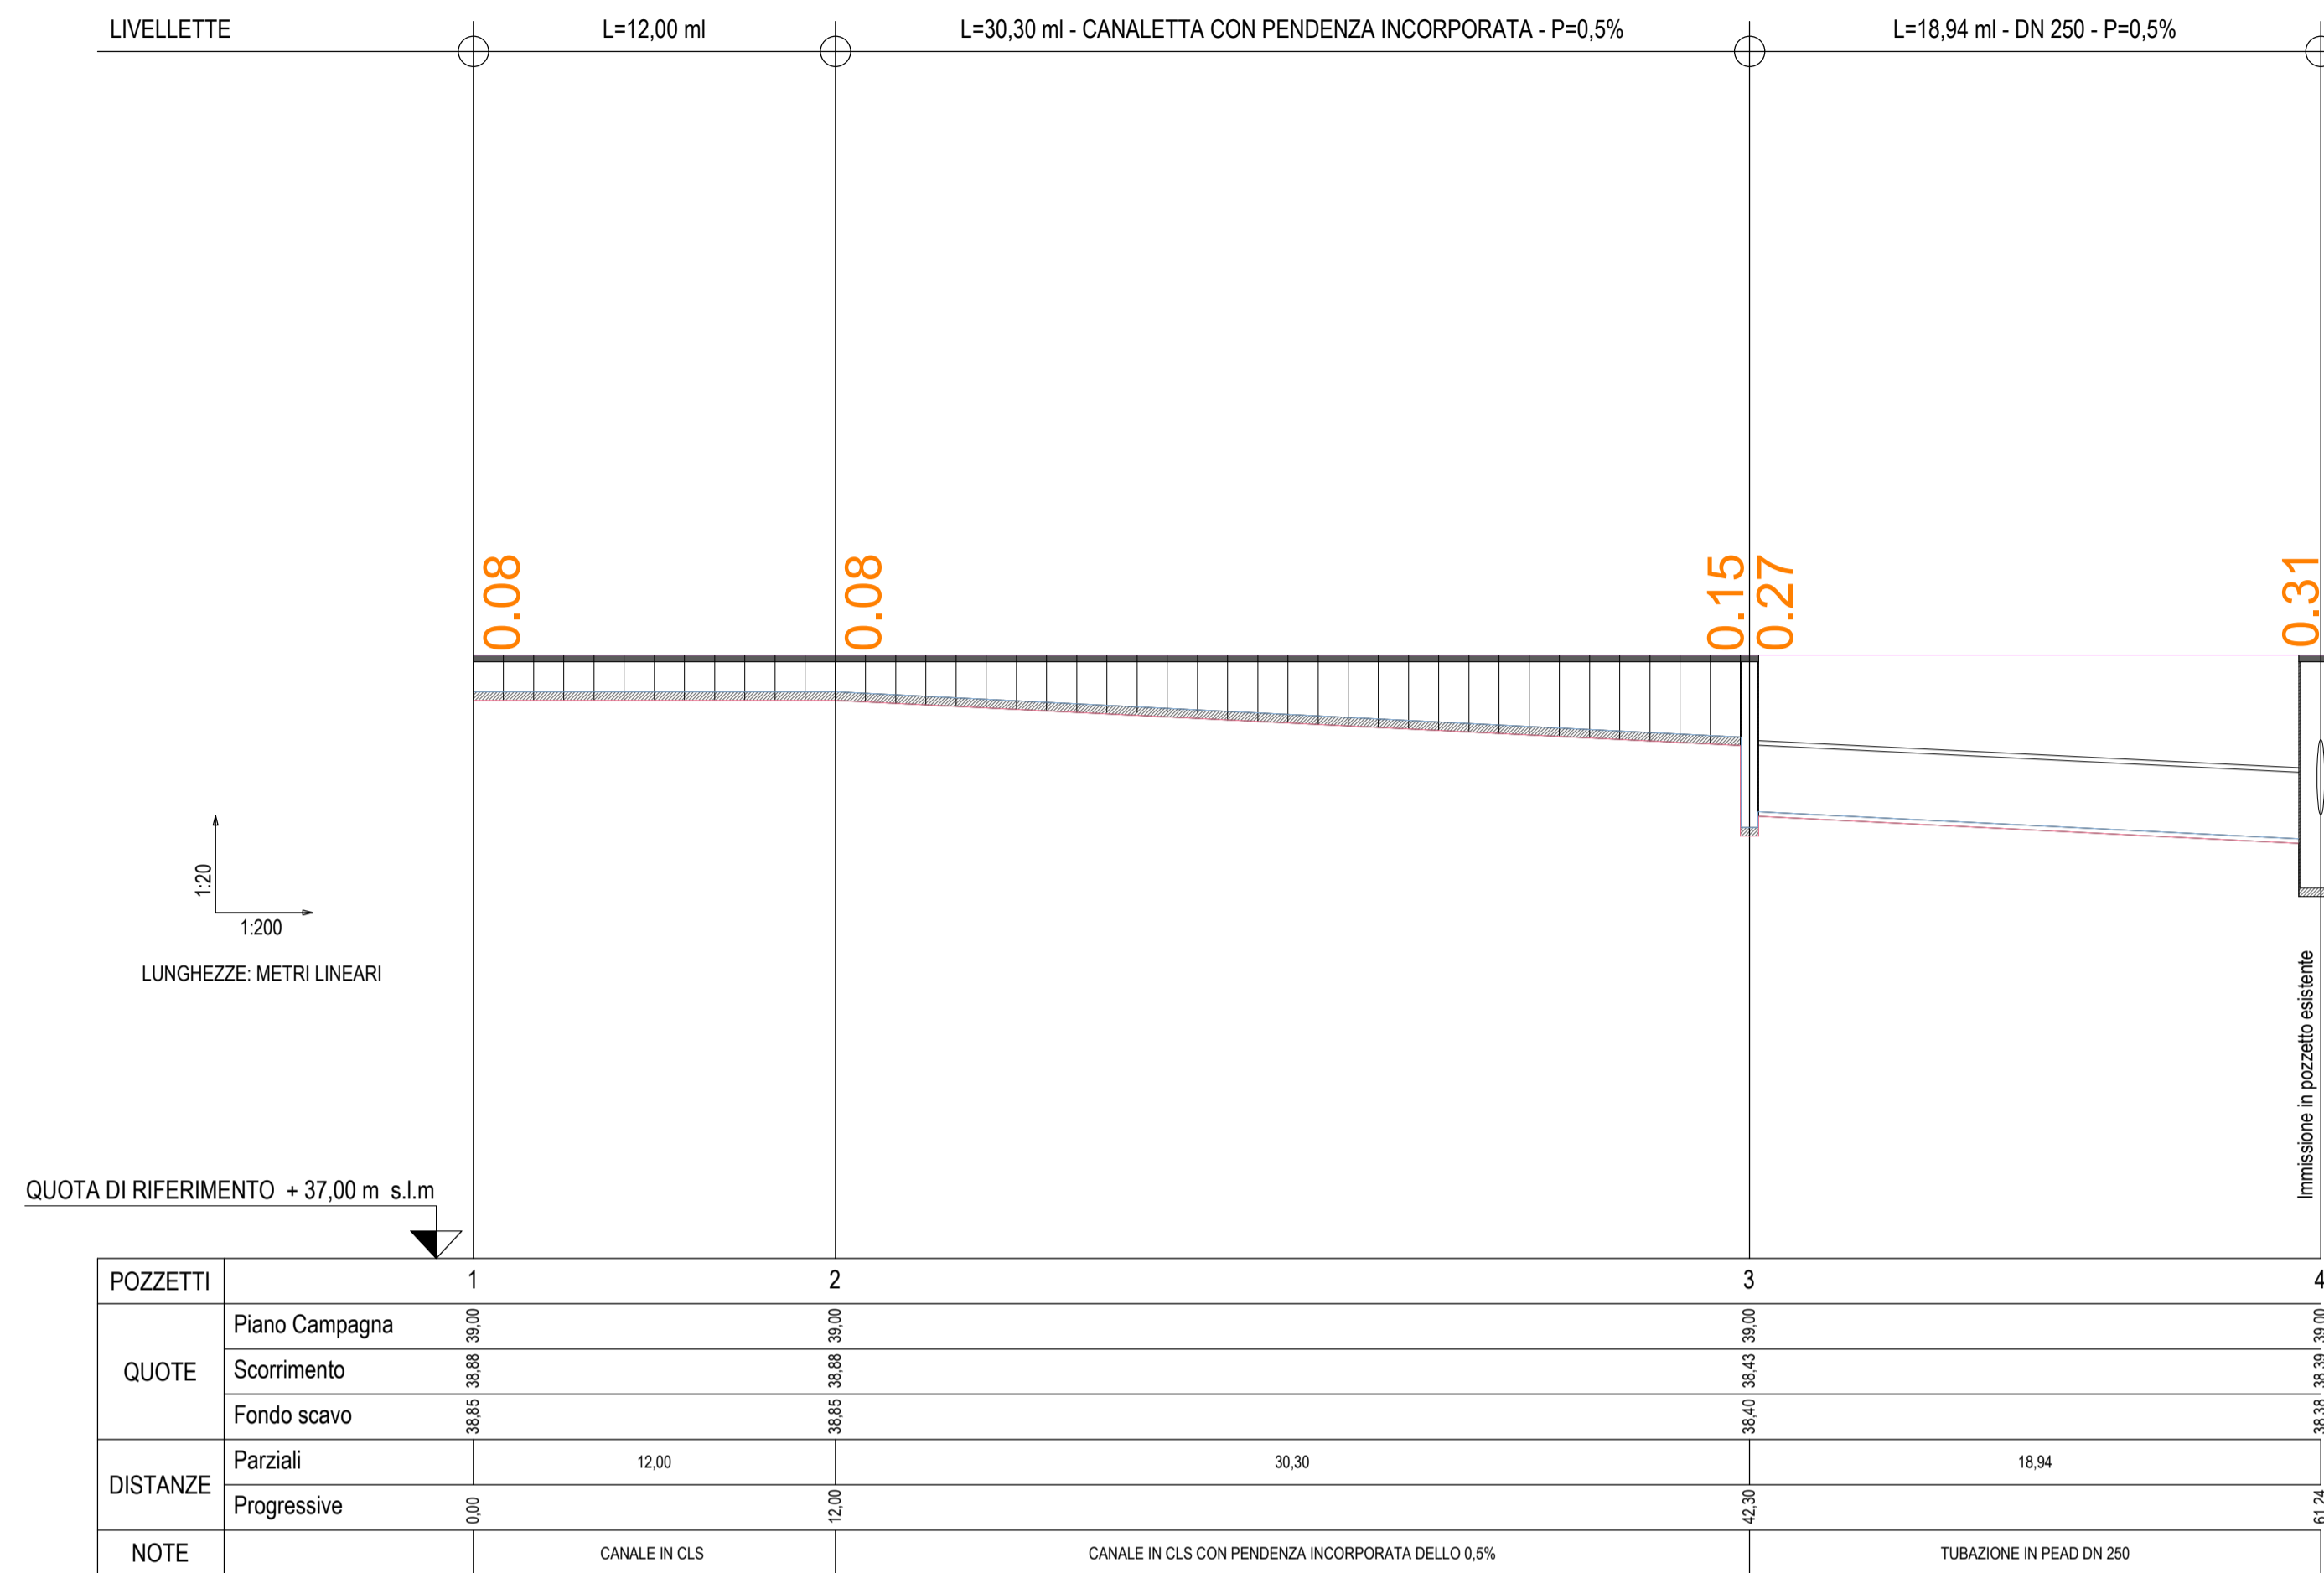

PROFILO TRONCHI B - di raccolta

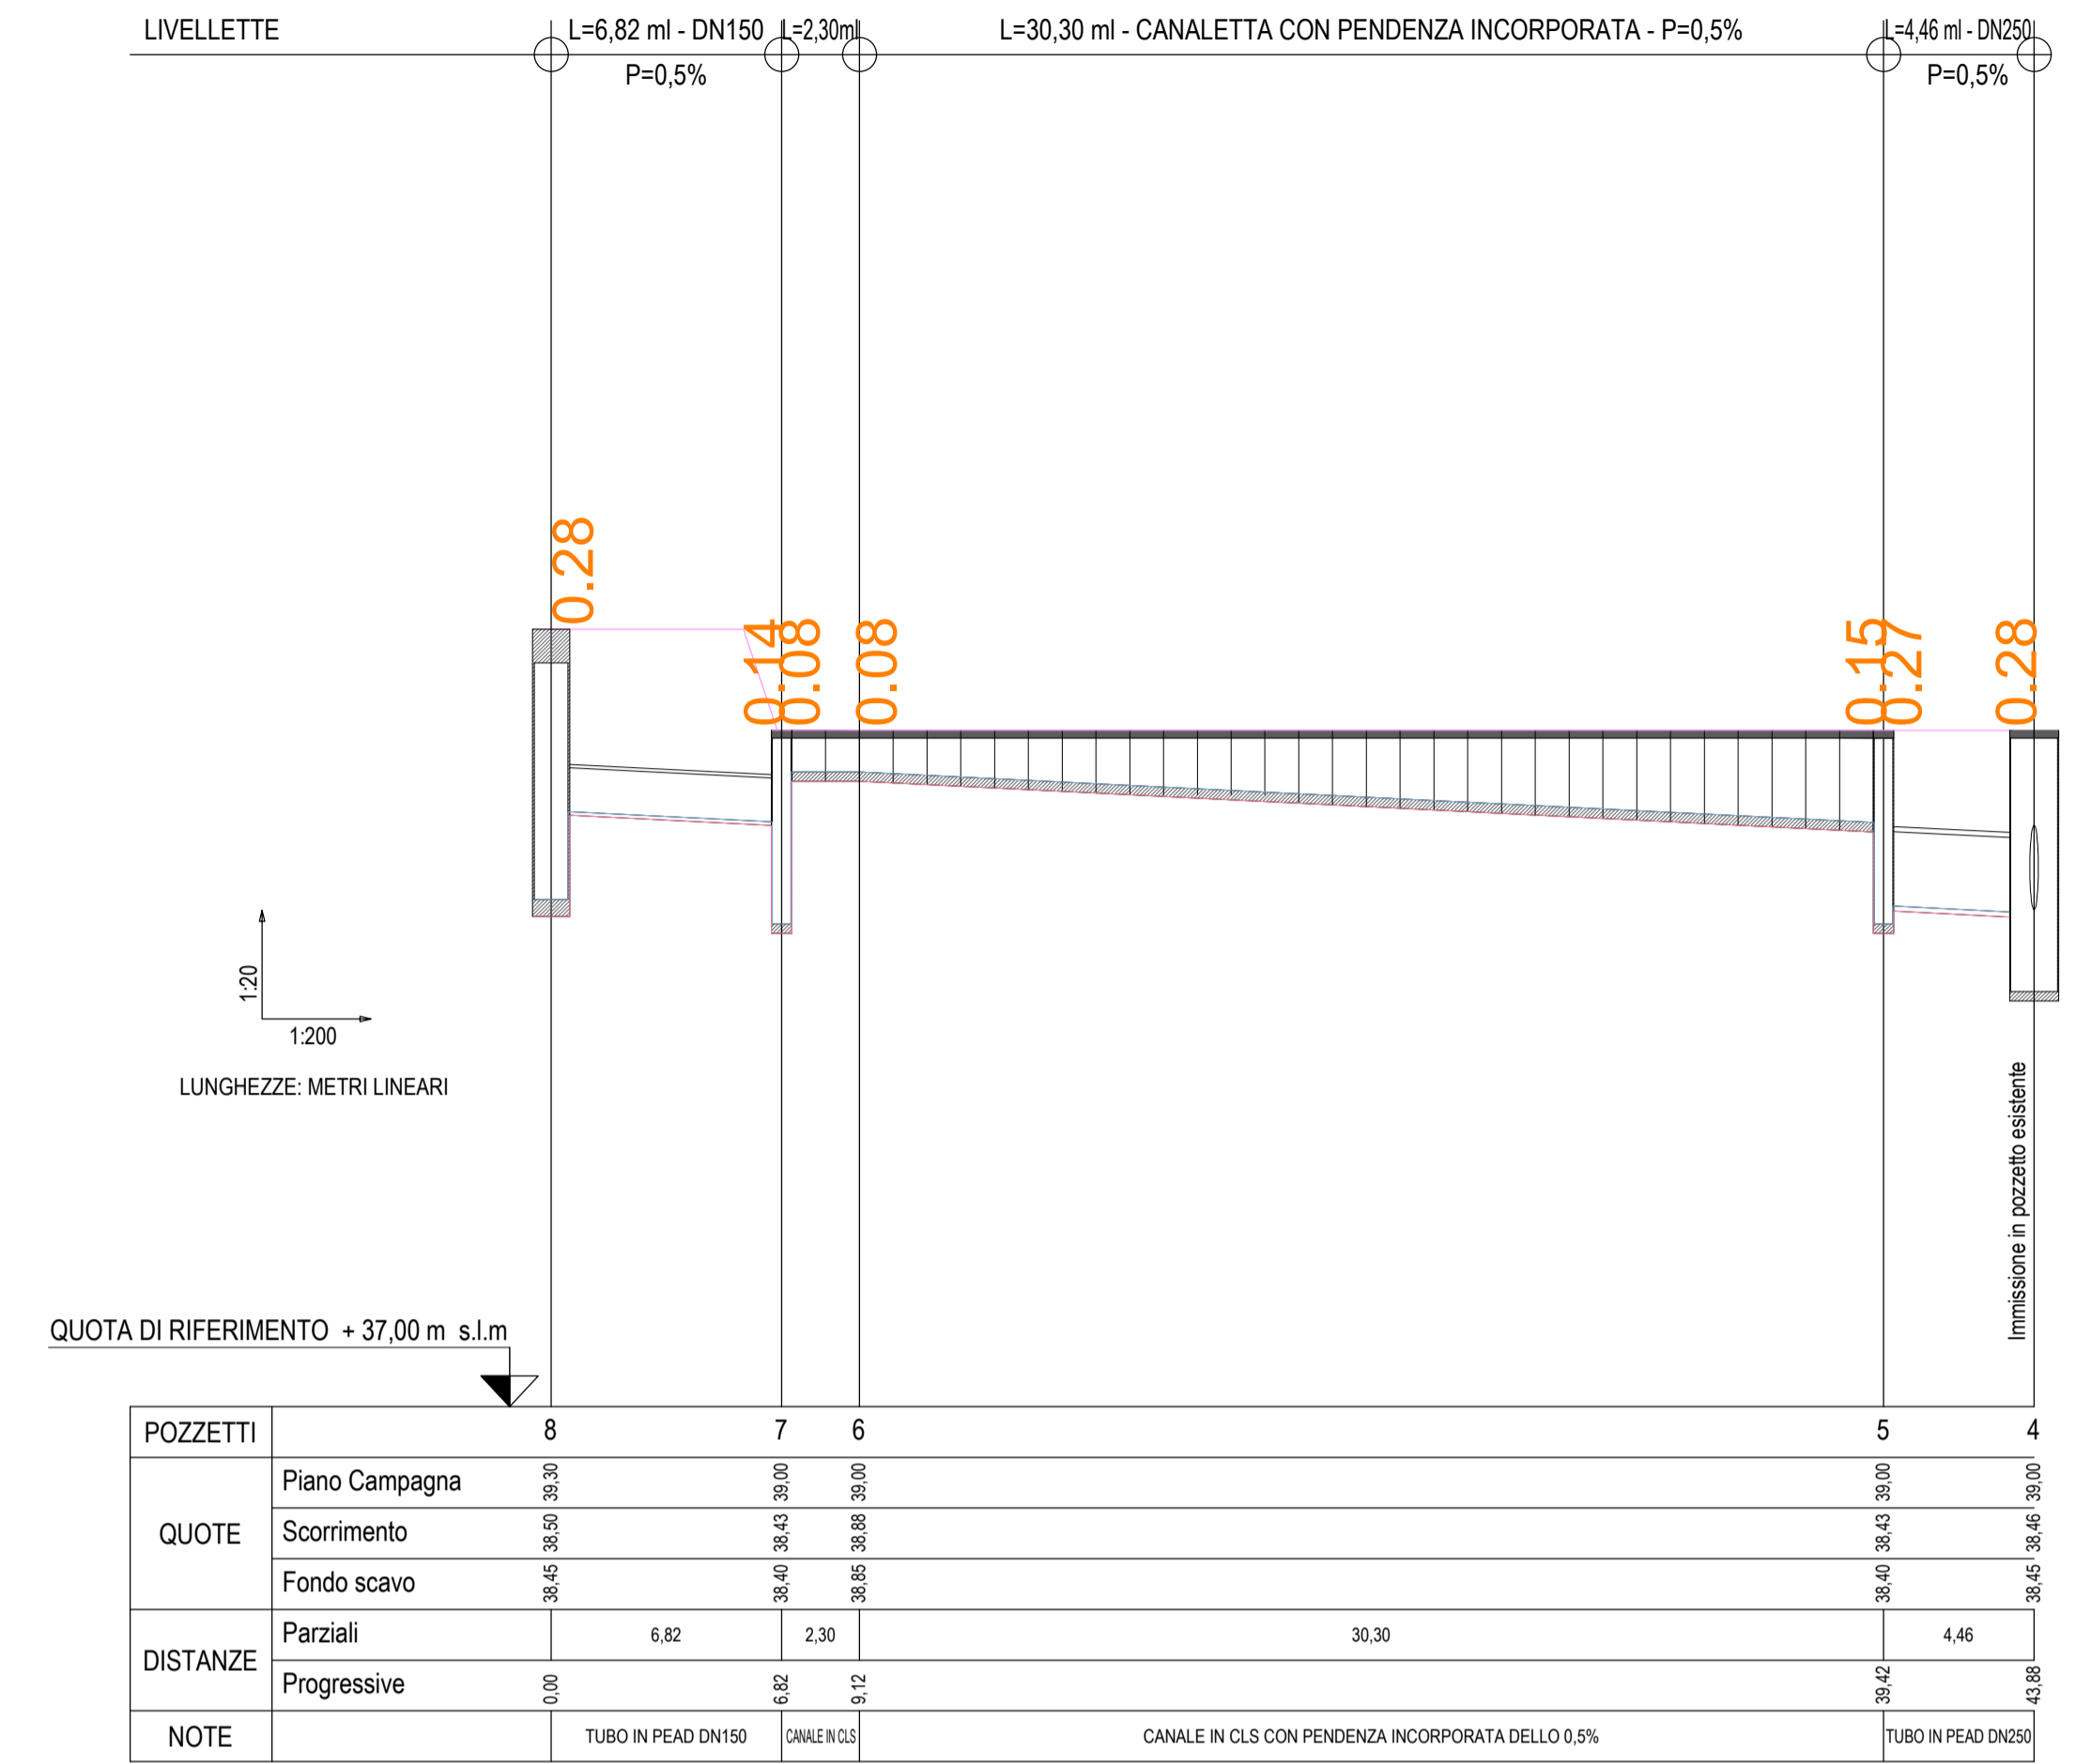

PROFILO TRONCO C - di raccolta

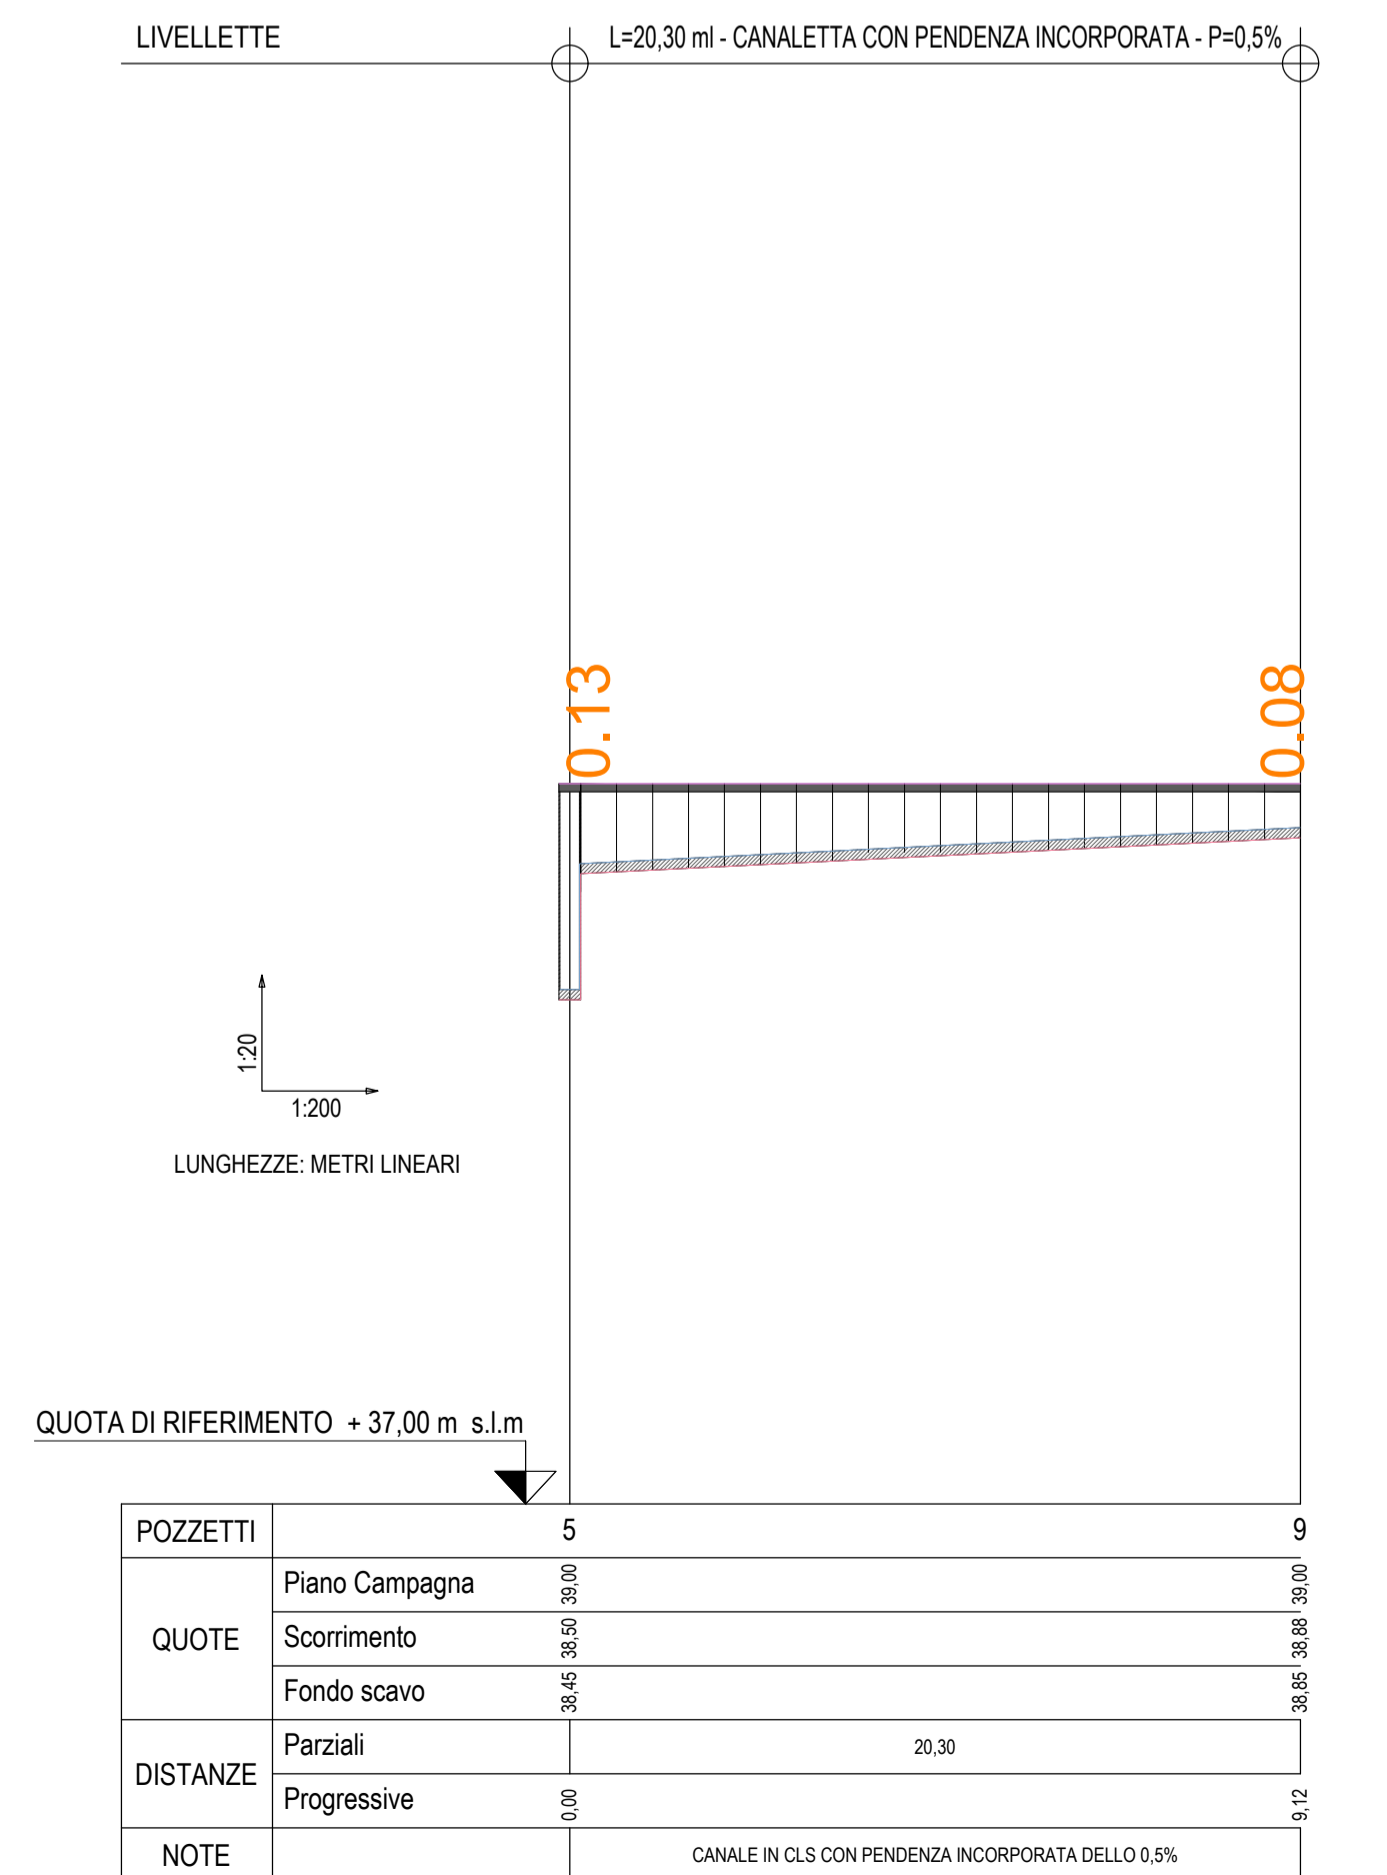

COMUNE DI PULSANO
PROVINCIA DI TARANTO

PROGETTAZIONE DELLA RETE DI RACCOLTA, DEPURAZIONE E SMALTIMENTO DELLE ACQUE METEORICHE AFFERENTI ALL'AREA ESTERNA DEL DEPOSITO CTP DI VIA AMENDOLA SNC

PROGETTO ESECUTIVO - Art.23 comma 8 D.lgs. 50/2016 - Art. 33 D.P.R. 207/2010

COMMITTENZA:
C.T.P. S.p.A.
TARANTO - Via Del Tratturato Tarantino 57 - G. re Paolo VI

VISTO: IL DIRETTORE C.T.P. S.p.A.

Arch. Alessandro De Rosi
EDILIZIA ABITATIVA + INTERIOR DESIGN
LOCALI COMMERCIALI + SPAZI PUBBLICI
320.9484083 - 099.6925011
CAROSINO (TA) - via D.L. STURZO, 36
a.de.rosi@hotmail.it - alessandro.derosi@ctpspa.it

Architetto Senior Alessandro De Rosi

PRELIMINARE DEFINITIVO
ESECUTIVO VARIANTE

ELABORATO: **EL.08**
OGGETTO: PROFILI TRONCHI DI RACCOLTA

DATA: MARZO/2019
AGG.:

SCALA: