PLANIMETRIA STATO DI FATTO
1:200

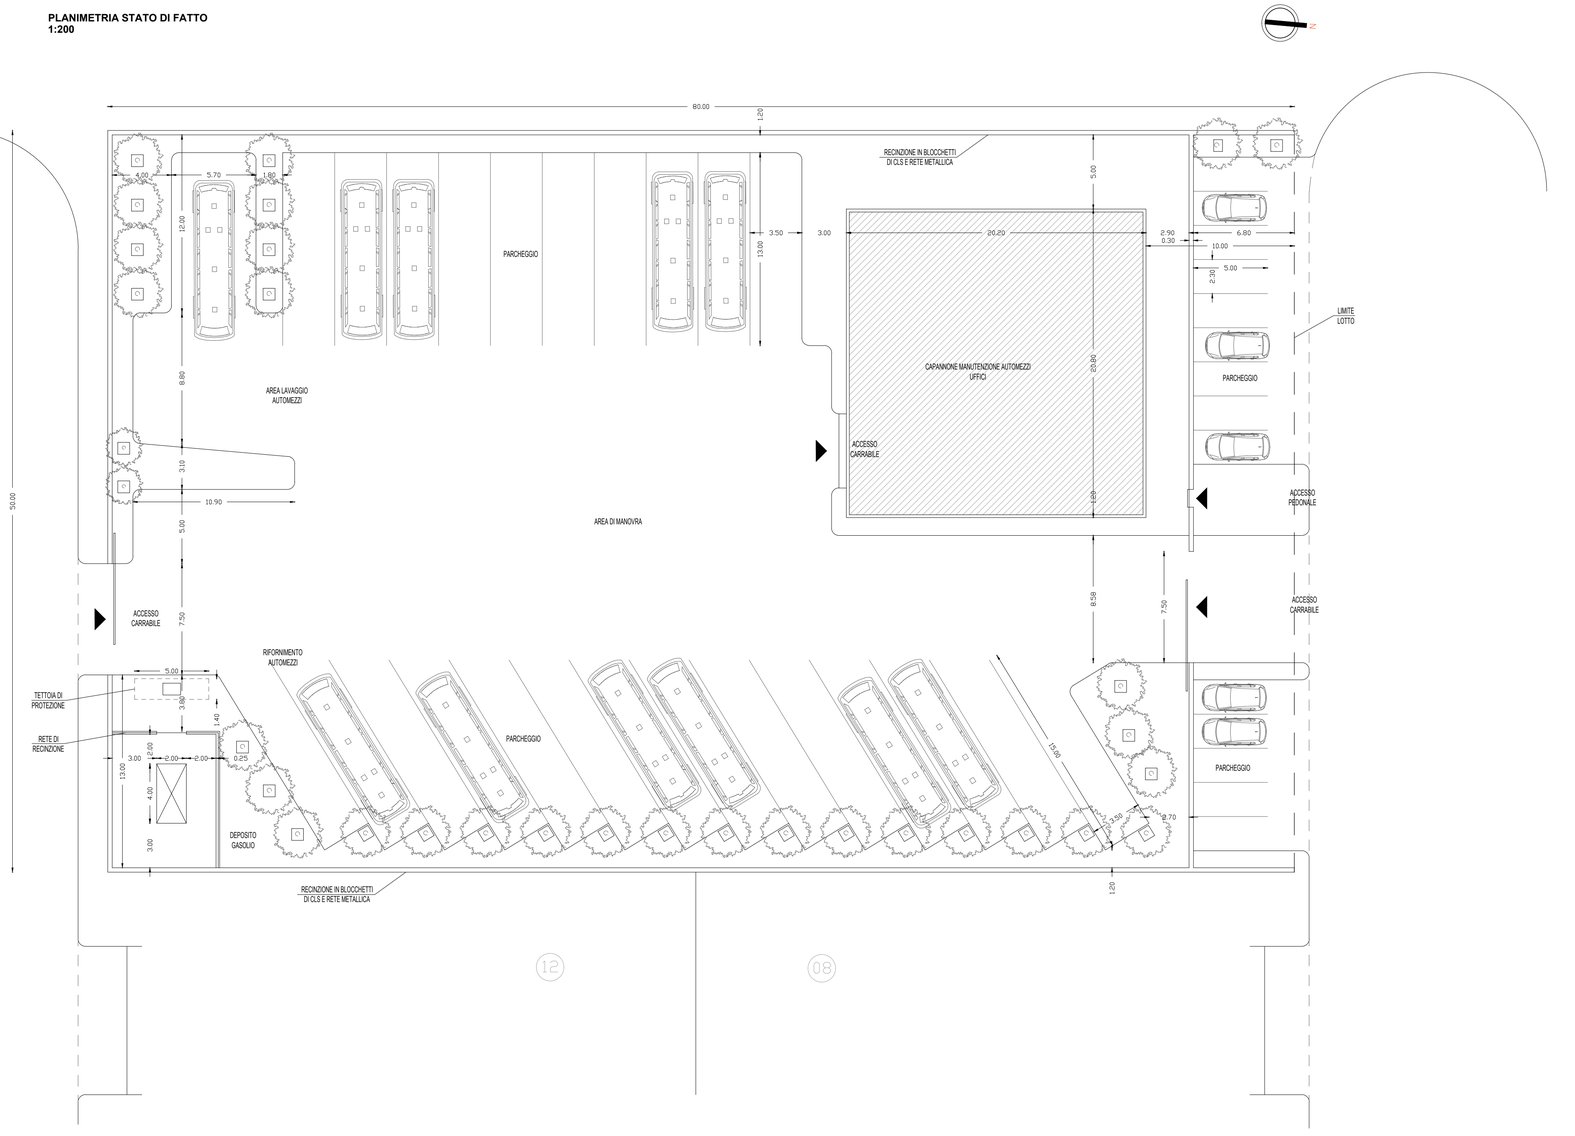

COMUNE DI PULSANO

PROVINCIA DI TARANTO

PROGETTAZIONE DELLA RETE DI RACCOLTA, DEPURAZIONE E SMALTIMENTO DELLE ACQUE METEORICHE AFFERENTI ALL'AREA ESTERNA DEL DEPOSITO CTP DI VIA AMENDOLA SNC

PROGETTO ESECUTIVO - Art.23 comma 8 D.lgs. 50/2016 - Art. 33 D.P.R. 207/2010

COMMITTENZA:
C.T.P. S.p.A.
TARANTO - Via Del Tratturello Tarantino 5/7 - Q.re Paolo VI

VISTO: IL DIRETTORE C.T.P. S.p.A.

Alessandro De Rosis Studio Tecnico

Arch. Alessandro De Rosis
EDILIZIA ABITATIVA - INTERIOR DESIGN
LOCALI COMMERCIALI - SPAZI PUBBLICI
320 9464983 - 099 5923511
CAROSINO (TA) - via D.L. STURZO, 36
ale.derosis@hotmail.it - alessandro.derosis@archiworldpec.it

Ordine degli Architetti Pianificatori Paesaggisti e Conservatori della Provincia di Taranto
Sez. A ARCHITETTURA
N°: 865
Architetto Junior
Alessandro De Rosis

PRELIMINARE	DEFINITIVO
ESECUTIVO	VARIANTE

DATA: MARZO/2019 — AGG. — AGG. — AGG.

ELABORATO: EL.03

OGGETTO: PLANIMETRIA STATO DI FATTO

SCALA: 1:200

DOCUMENTO RISERVATO a termini di legge (secondo il D.P.R. 28 dicembre 2000, n. 445) con divieto di riprodurlo o renderlo noto a terzi senza esplicita autorizzazione.