

COMUNE DI PULSANO
PROVINCIA DI TARANTO

PROGETTAZIONE DELLA RETE DI RACCOLTA, DEPURAZIONE E SMALTIMENTO DELLE
ACQUE METEORICHE AFFERENTI ALL'AREA ESTERNA DEL DEPOSITO CTP DI VIA
AMENDOLA SNC

PROGETTO ESECUTIVO - Art.23 comma 8 D.lgs. 50/2016 - Art. 33 D.P.R. 207/2010

COMMITTENZA:
C.T.P. S.p.A.
TARANTO - Via Del Tratturlo Tarantino 57 - G.le Paolo VI

VISTO: IL DIRETTORE C.T.P. S.p.A.




Arch. Alessandro De Rosi
EDILIZIA ABITATIVA + INTERIOR DESIGN
LOCALI COMMERCIALI - SPAZI PUBBLICI
320.9484083 - 099.8925011
CAROSINO (TA) - VIA D.L. STURZO, 36
ale.derosi@hotmail.it - alessandro.derosi@studioart.it



PRELIMINARE	DEFINITIVO	DATA	AGG.
ESECUTIVO	VARIANTE	MARZO/2019	AGG.

ELABORATO	OGGETTO	SCALA
EL.04	PLANIMETRIA STATO DI PROGETTO	1:200

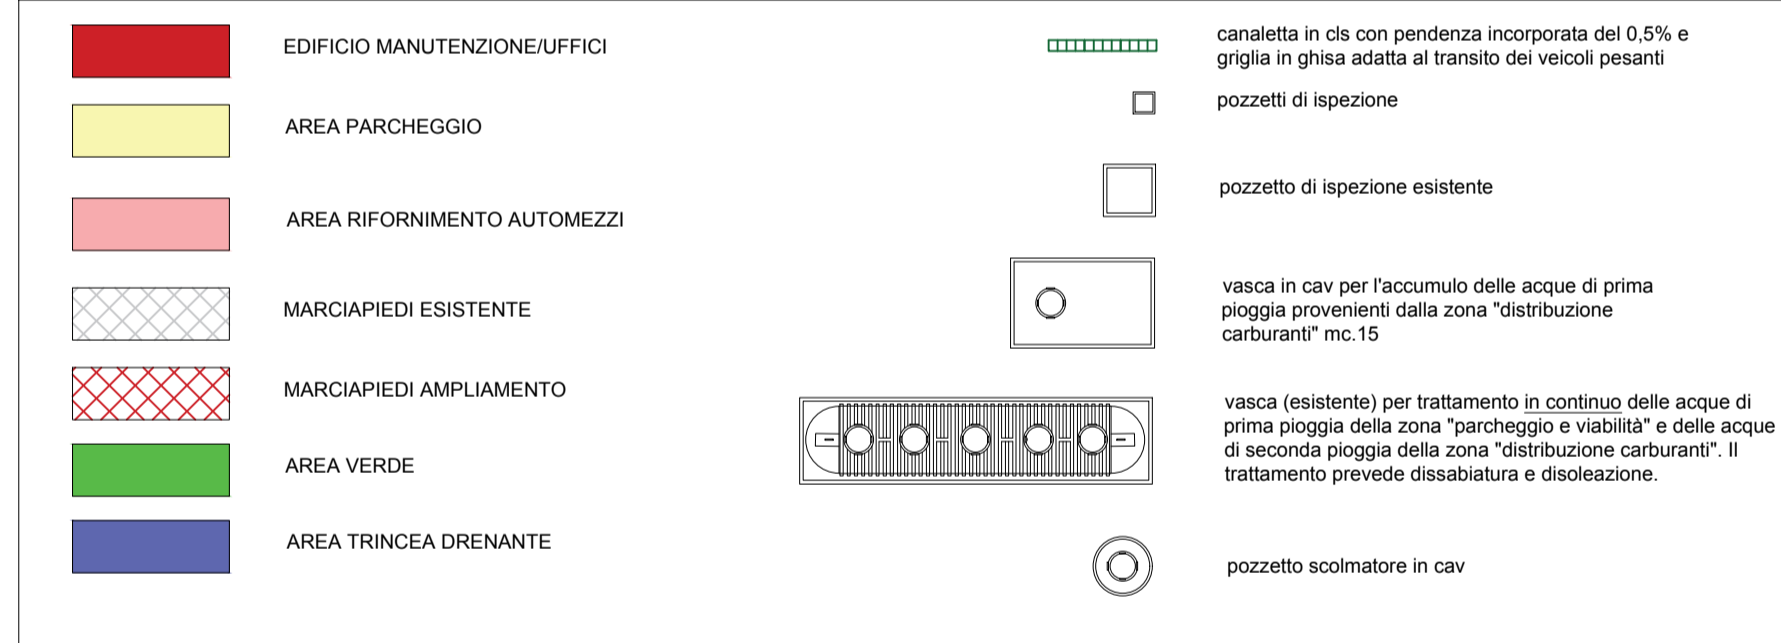

PLANIMETRIA STATO DI PROGETTO
1:100

