





PARTICOLARE POZZETTO SCOLMATORE - scala 1:20

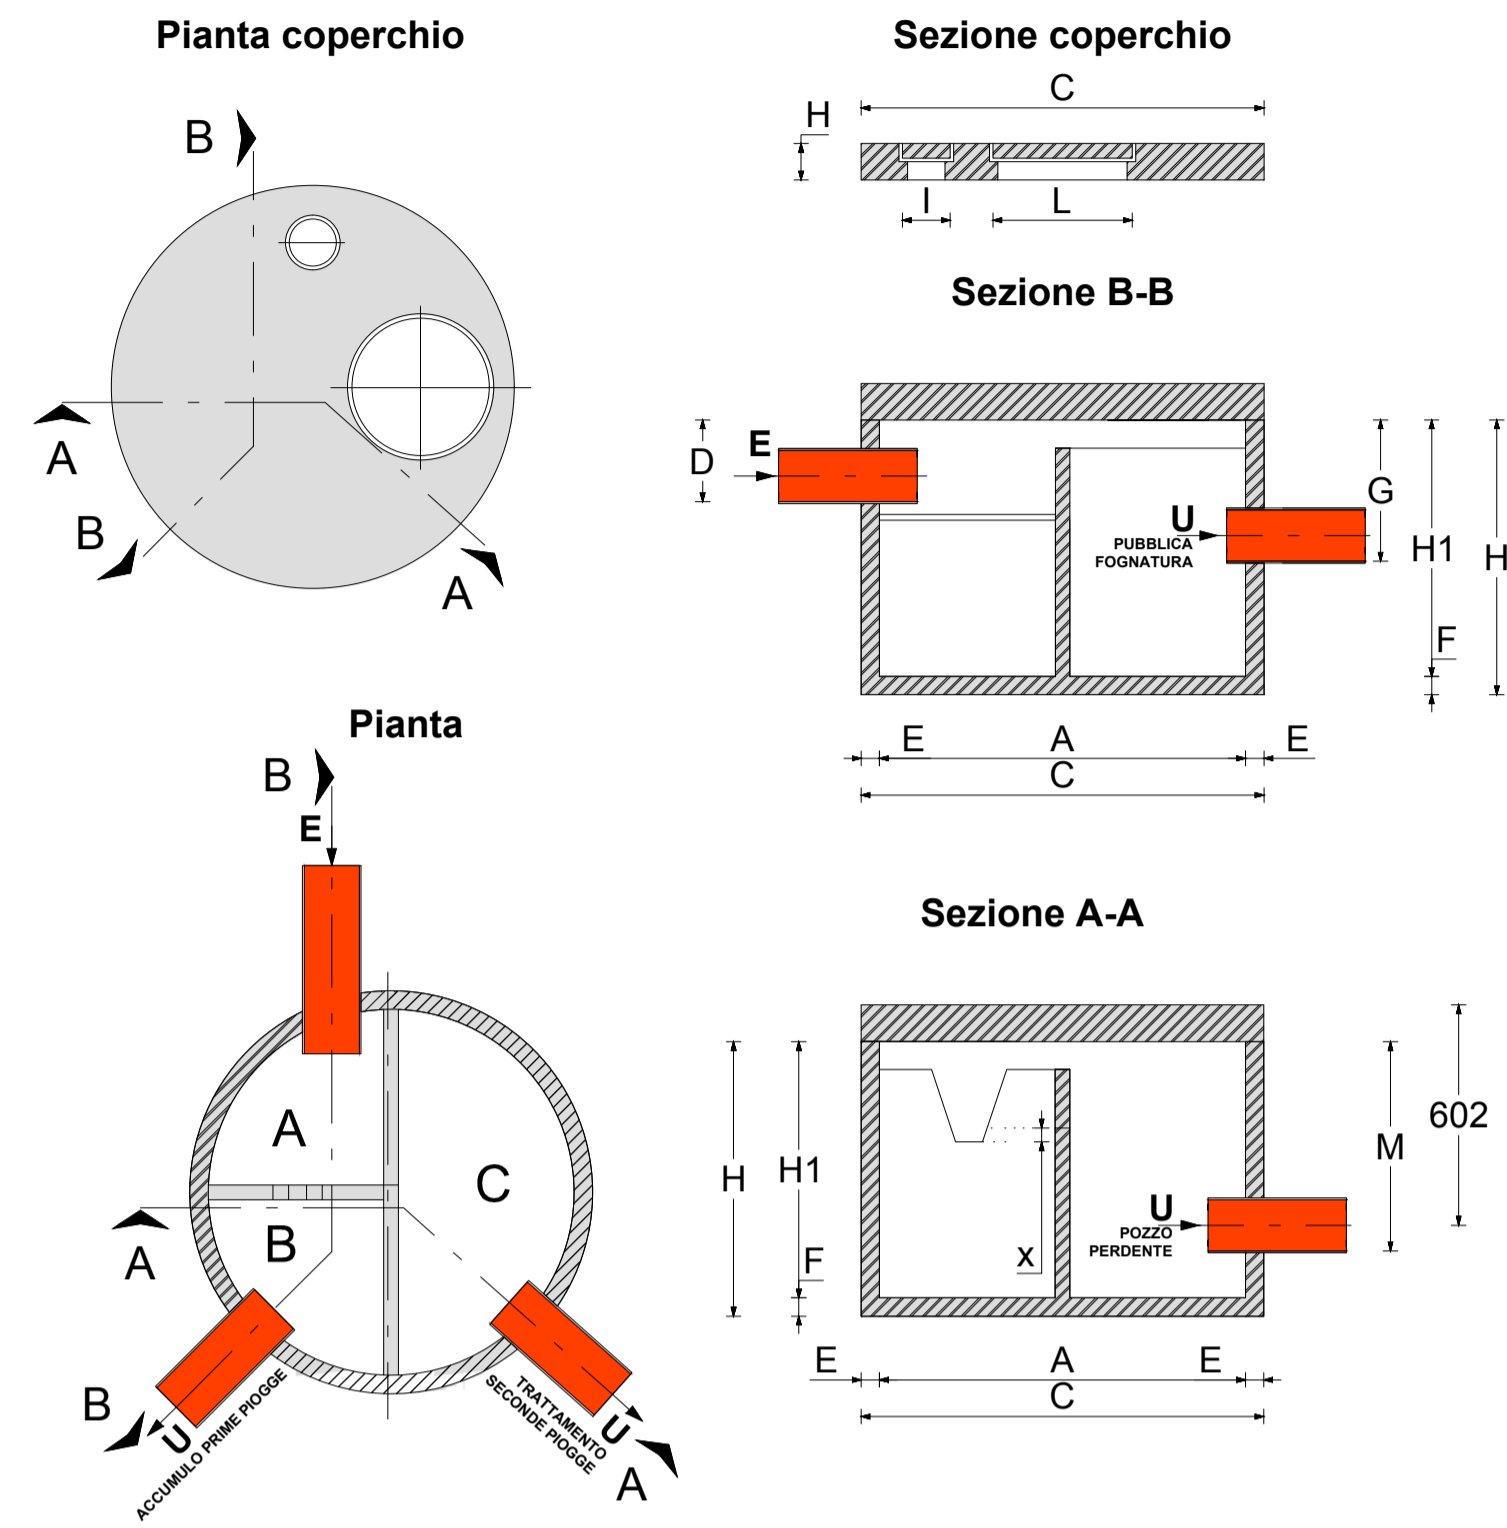



PARTICOLARE POZZETTO PRIME PIOGGE - scala 1:20

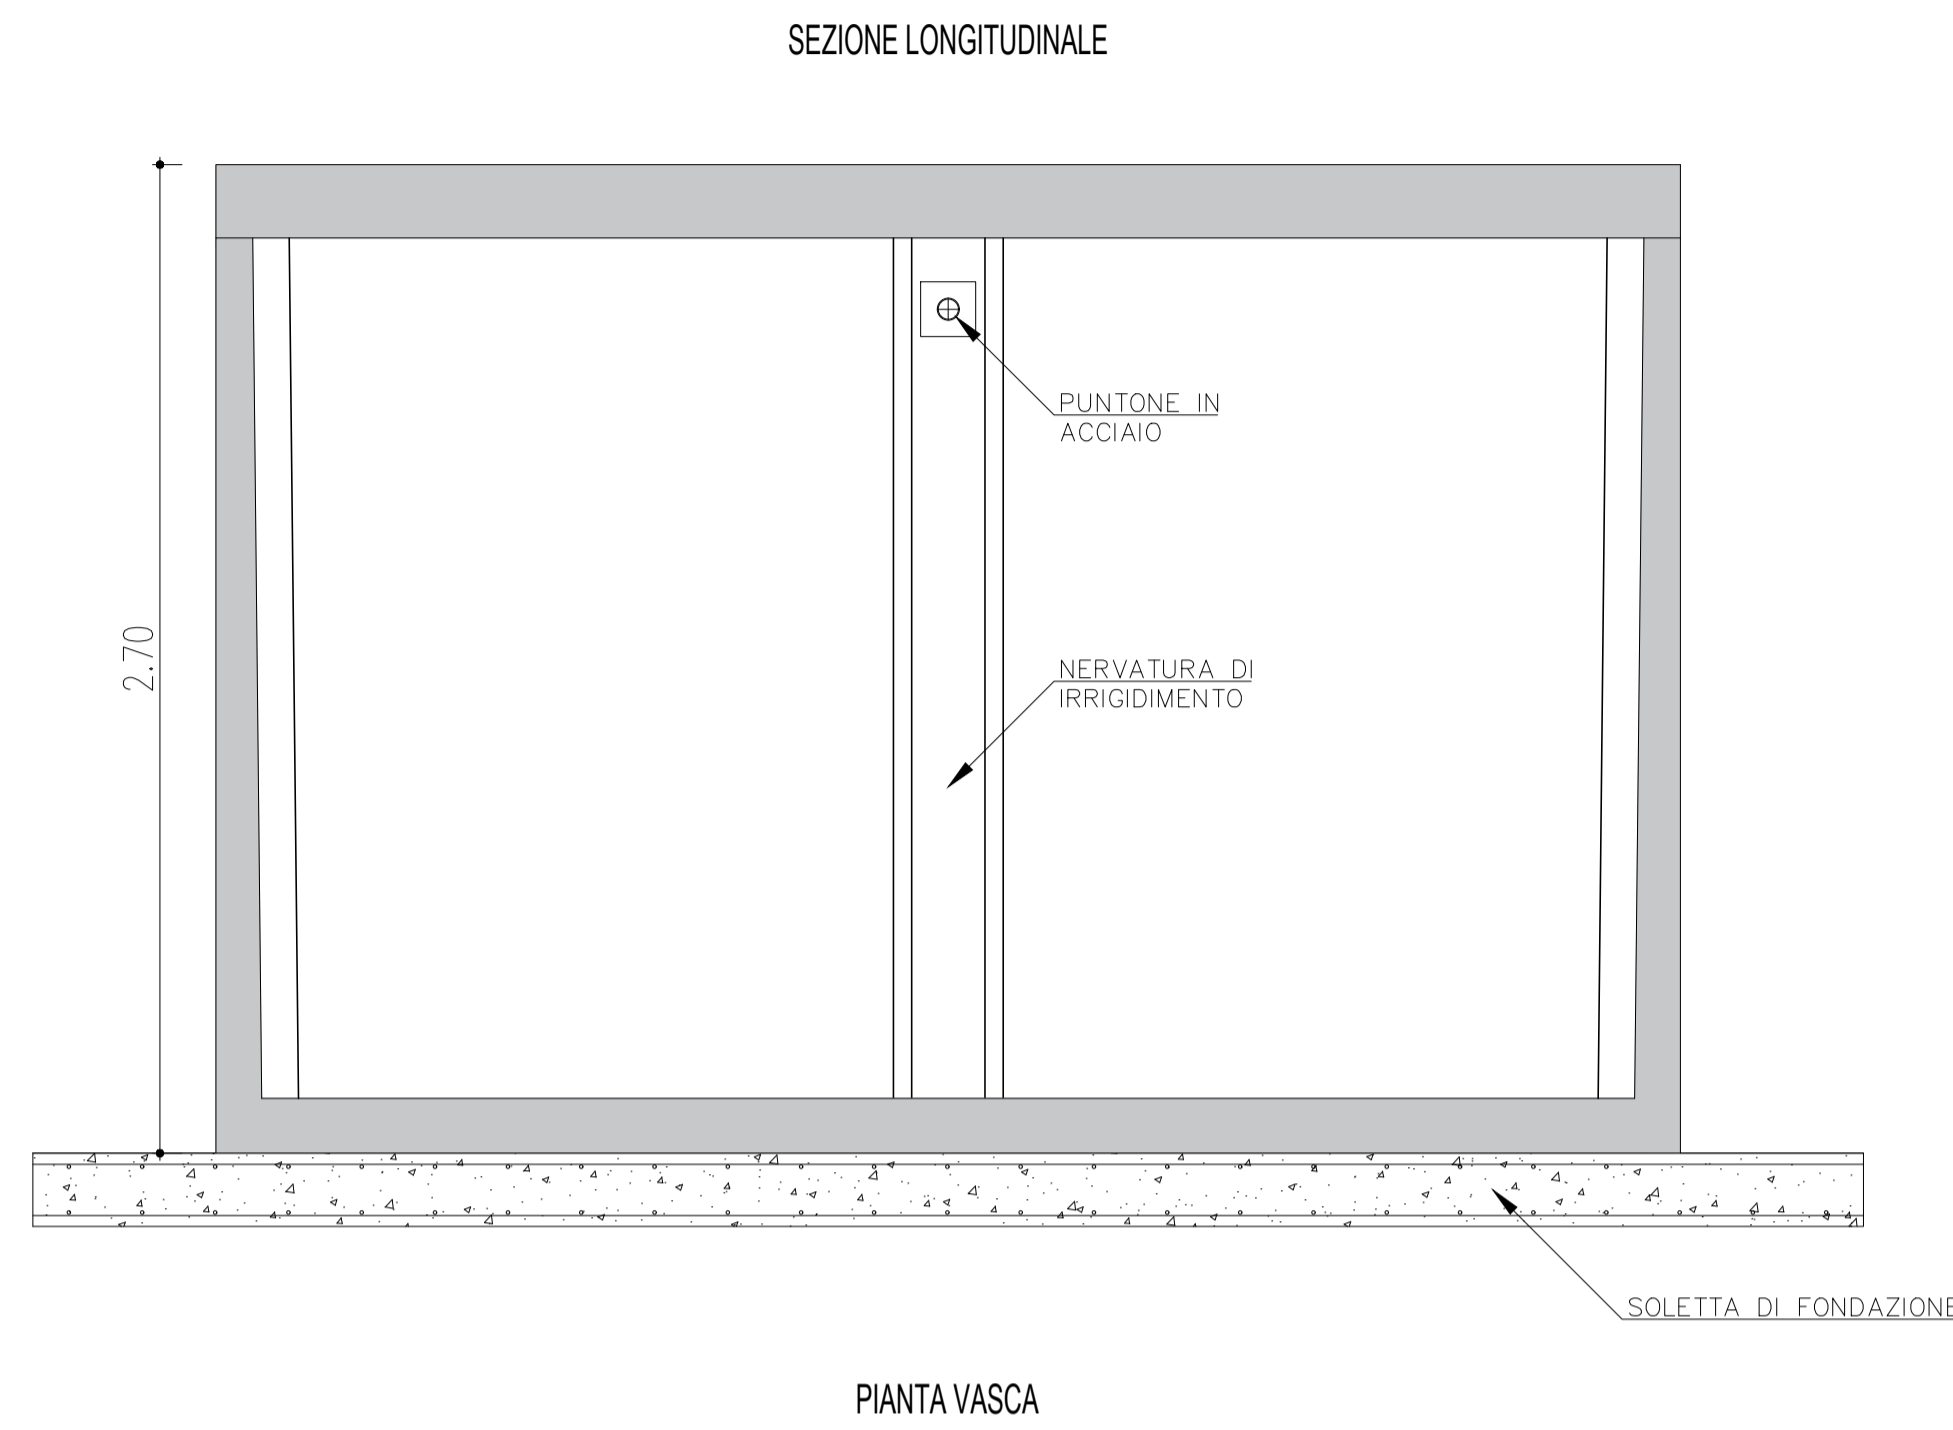

PARTICOLARE CANALETTA - scala 1:10

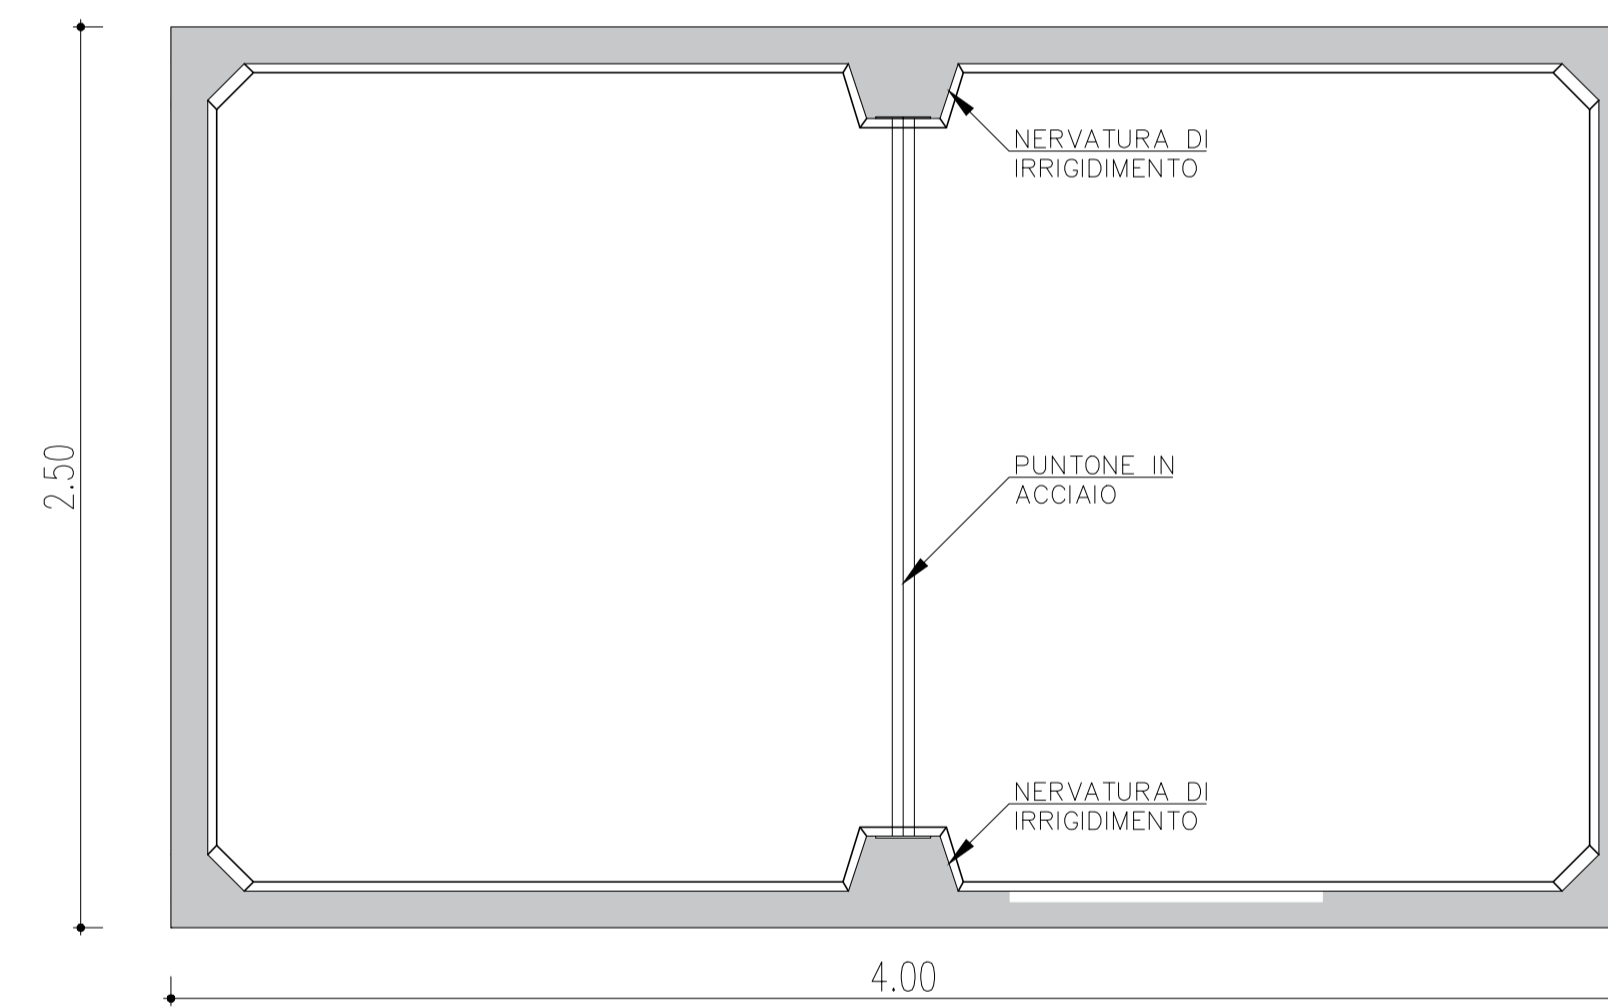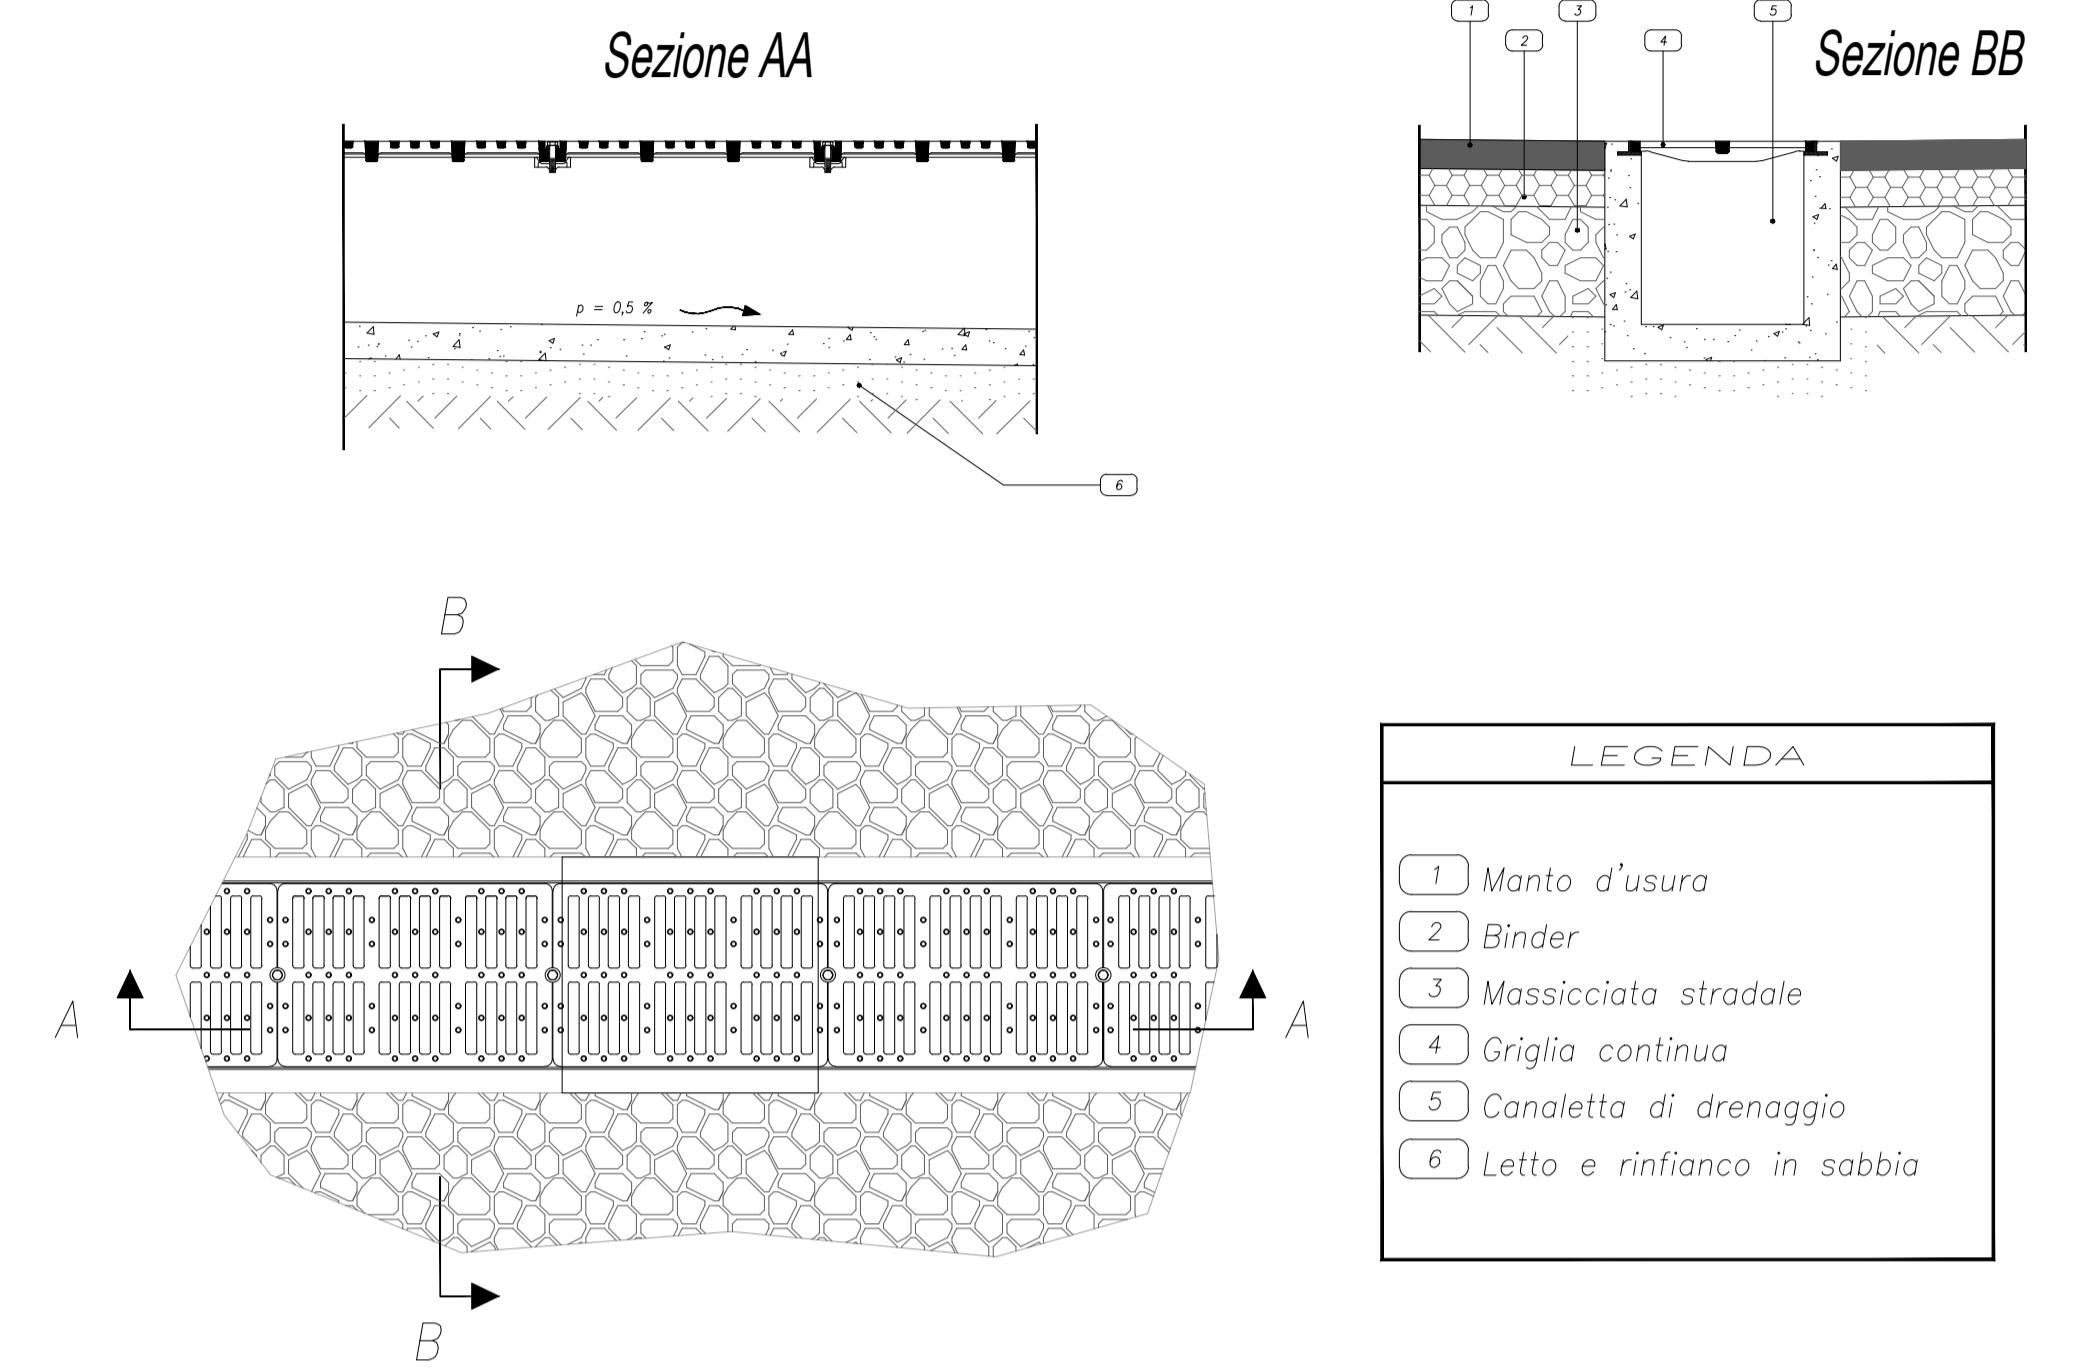

PARTICOLARE POZZETTO D'ISPEZIONE - scala 1:10

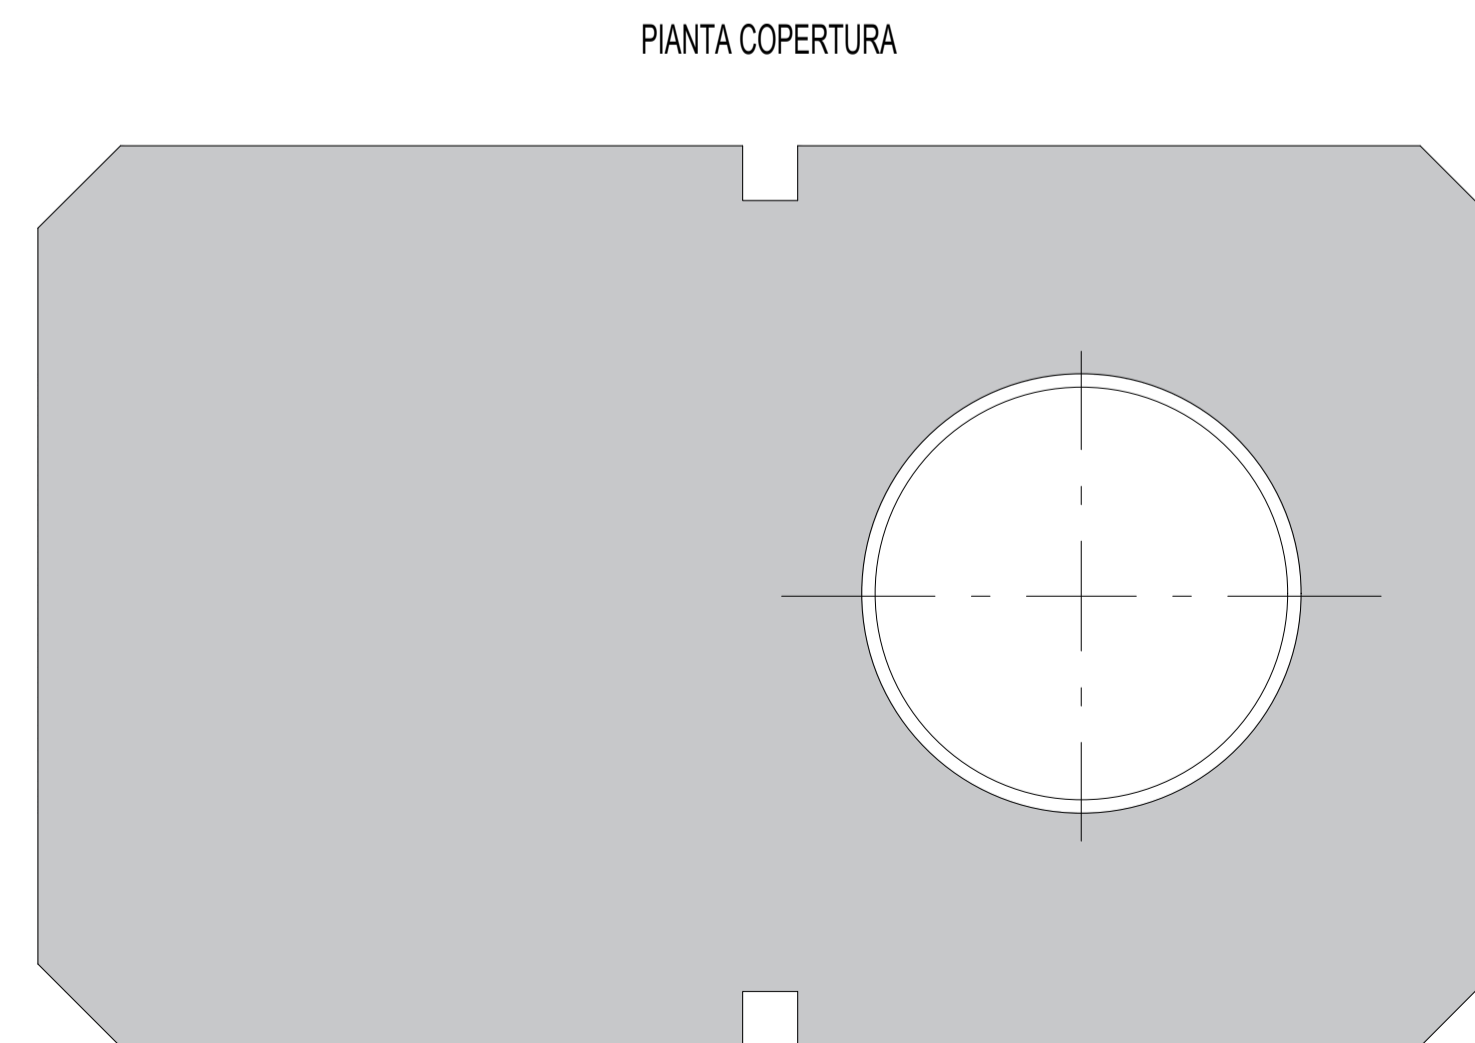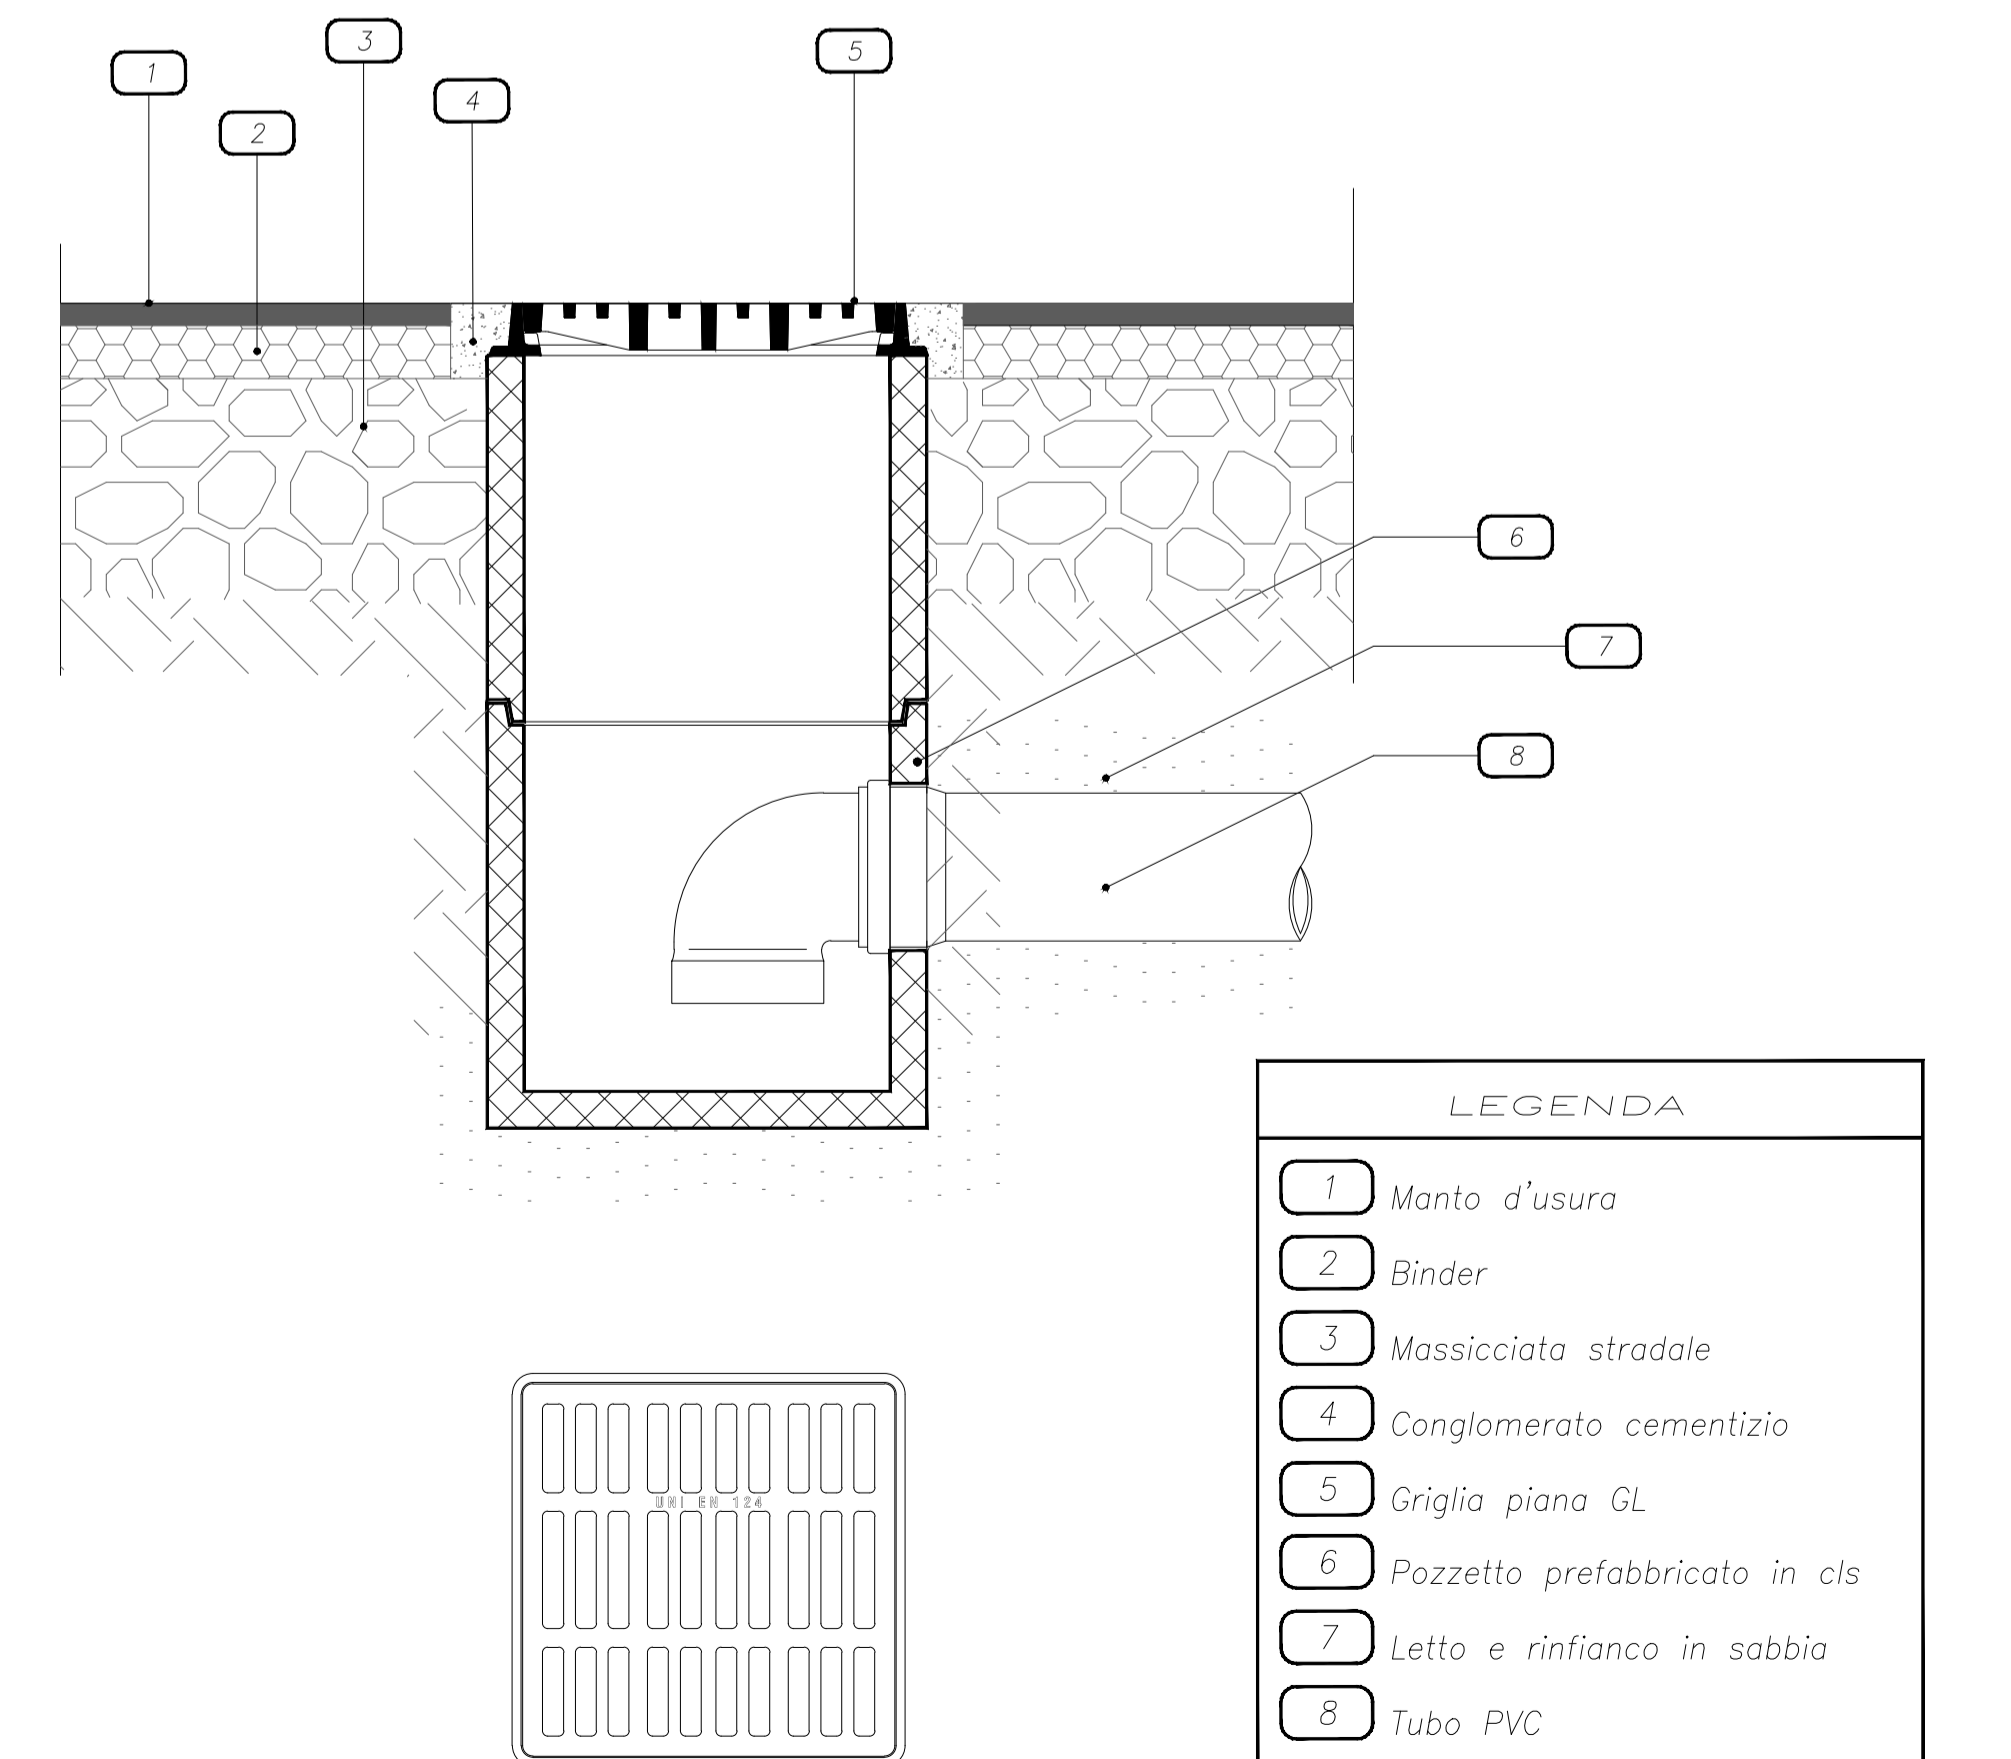

COMUNE DI PULSANO
PROVINCIA DI TARANTO

PROGETTAZIONE DELLA RETE DI RACCOLTA, DEPURAZIONE E SMALTIMENTO DELLE ACQUE METEORICHE AFFERENTI ALL'AREA ESTERNA DEL DEPOSITO CTP DI VIA AMENDOLA SNC

PROGETTO ESECUTIVO - Art.23 comma 8 D.lgs. 50/2016 - Art. 33 D.P.R. 207/2010

| | | | |
|---|-------------------------|-----------------------------------|------|
| COMMITTENZA: C.T.P. S.p.A. TARANTO - Via Dei Tratturelli Tarantino 5/7 - G.re Paolo VI | | VISTO: IL DIRETTORE C.T.P. S.p.A. | |
| Alessandro De Rosi Studio Tecnico EDILIZIA ABITATIVA - INTERIOR DESIGN LOCALI COMMERCIALI - SPAZI PUBBLICI P. 330.984963 - 099.992911 CAROSINO (TA) - via D.L. STURZO, 36 a.de.rosi@ctmail.it - alessandro.de.rosi@studioale.com | | | |
| PRELIMINARE | DEFINITIVO | DATA | AGG. |
| ESECUTIVO | VARIANTE | MARZO/2019 | AGG. |
| ELABORATO | OGGETTO | SCALA | |
| EL.10 | PARTICOLARI COSTRUTTIVI | 1:20; 1:10 | |

DOCUMENTO RISERVATO ai termini di legge (secondo il D.P.R. 28 dicembre 2002, n. 445) con divieto di riprodurlo o renderlo noto a terzi senza esplicita autorizzazione.