


PLANIMETRIA STATO DI FATTO
1:200

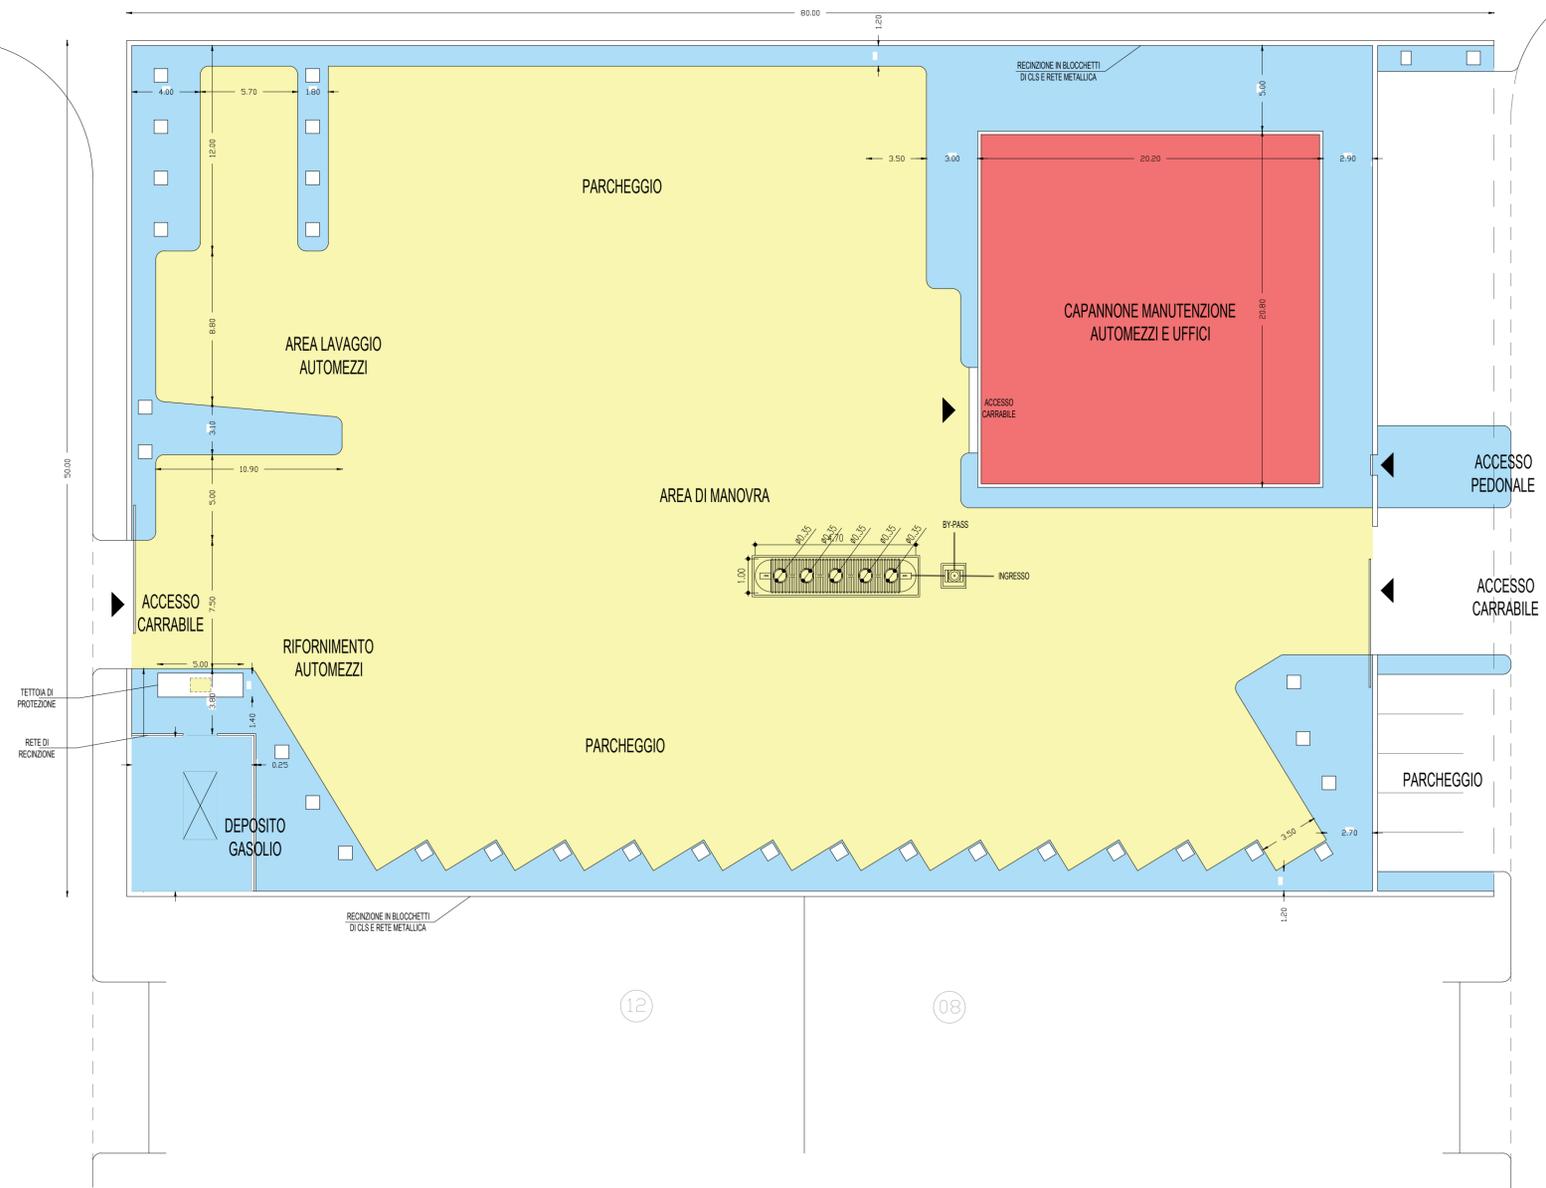

- EDIFICIO MANUTENZIONE/UFFICI
- AREA PARCHEGGIO
- MARCIAPIEDIVERDE



COMUNE DI PULSANO
PROVINCIA DI TARANTO

PROGETTAZIONE DELLA RETE DI RACCOLTA, DEPURAZIONE E SMALTIMENTO DELLE
ACQUE METEORICHE AFFERENTI ALL'AREA ESTERNA DEL DEPOSITO CTP DI VIA
AMENDOLA SNC

PROGETTO ESECUTIVO - Art.23 comma 8 D.lgs. 50/2016 - Art. 33 D.P.R. 207/2010

COMMITTENZA: C.T.P. S.p.A. TARANTO - Via Dei Tratturelli Tarantino 5/7 - G.re Paolo VI		VISTO: IL DIRETTORE C.T.P. S.p.A.	
Arch. Alessandro De Rosi EDILIZIA ABITATIVA - INTERIOR DESIGN LOCALI COMMERCIALI - SPAZI PUBBLICI P. 300.984963 - 099.992911 CAROSINO (TA) - via D.L. STURZO, 36 a.d.rosi@netmail.it - alessandro.derosi@studioaleandro.it			
PRELIMINARE	DEFINITIVO		
ESECUTIVO	VARIANTE		
ELABORATO EL.02	OGGETTO PLANIMETRIA STATO DI FATTO	SCALA 1:200	