


PLANIMETRIA STATO DI FATTO  
1:200

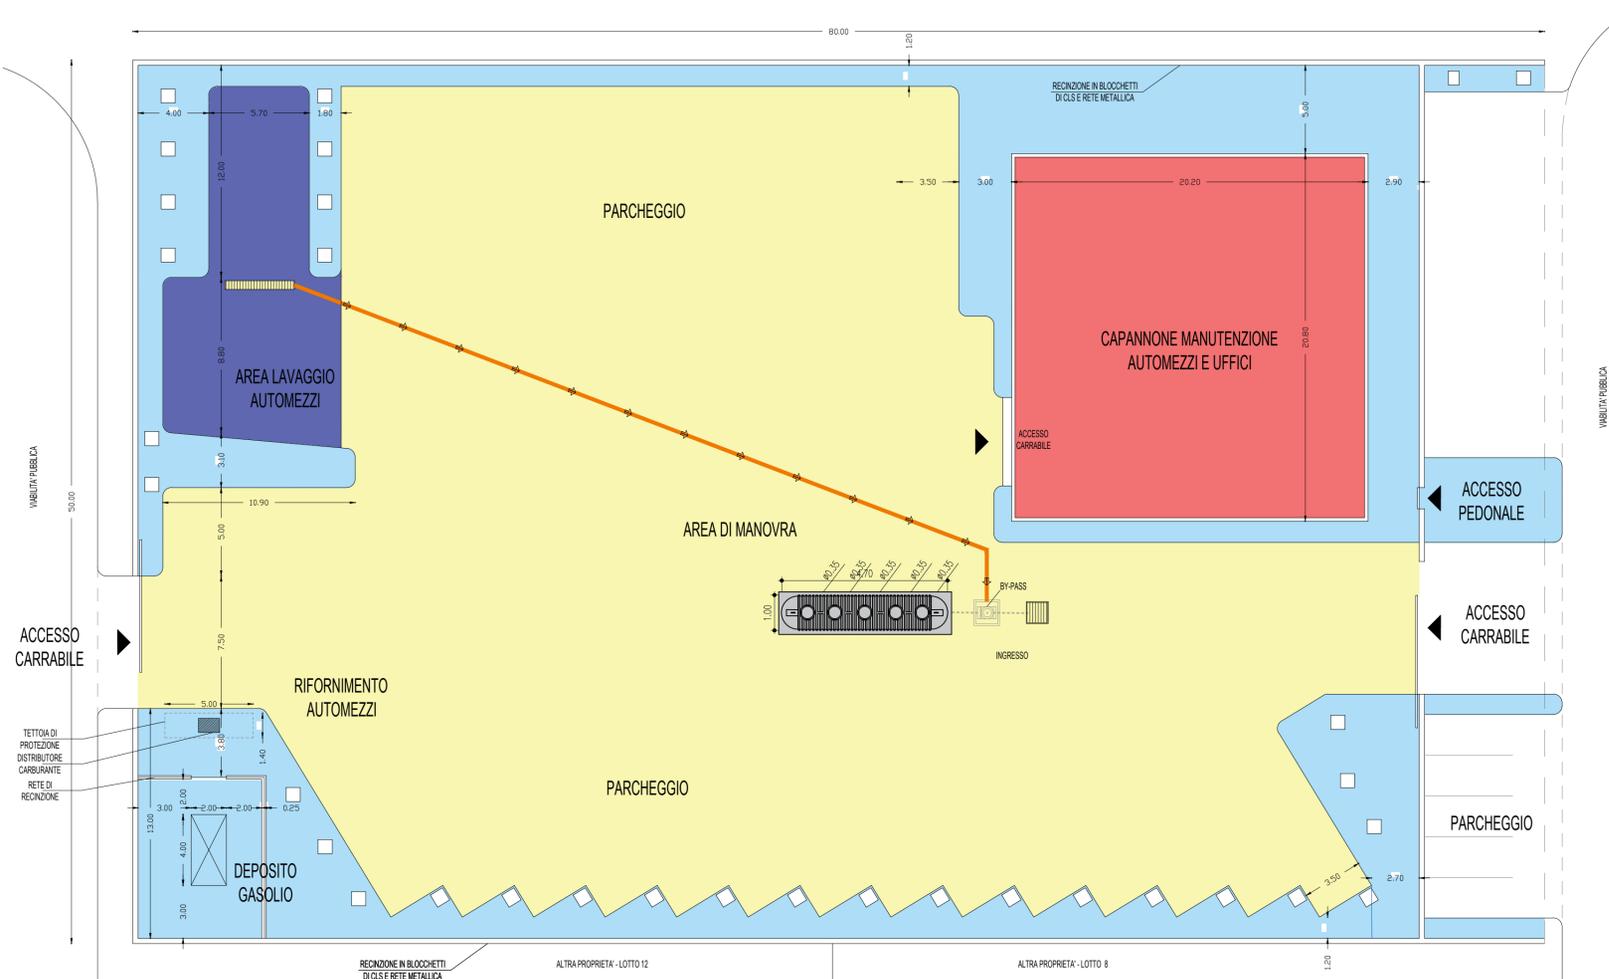

- EDIFICIO MANUTENZIONE/UFFICI
- AREA PARCHEGGIO
- MARCIAPIEDI/VERDE
- AREA LAVAGGIO MEZZI

**COMUNE DI PULSANO**  
PROVINCIA DI TARANTO

**PROGETTAZIONE DELLA RETE DI RACCOLTA, DEPURAZIONE E SMALTIMENTO DELLE ACQUE METEORICHE AFFERENTI ALL'AREA ESTERNA DEL DEPOSITO CTP DI VIA AMENDOLA SNC**

PROGETTO ESECUTIVO - Art.23 comma 8 D.lgs. 50/2016 - Art. 33 D.P.R. 207/2010

COMMITTENZA:  
**C.T.P. S.p.A.**  
TARANTO - Via Dei Tratturelli Tarantino 57 - O.le Paolo VI

**Alessandro De Rosi**  
STUDIO TECNICO



PRELIMINARE	DEFINITIVO	12/2022	AGG.	05/2023
ESECUTIVO	VARIANTE	AGG.	AGG.	

ELABORATO	OGGETTO	SCALA
<b>EL.02</b>	PLANIMETRIA STATO DI FATTO	1:200

PLANIMETRIA STATO DI FATTO  
1:200

