


PARTICOLARE POZZETTO SCOLMATORE - scala 1:20


Pianta coperchio

Sezione coperchio

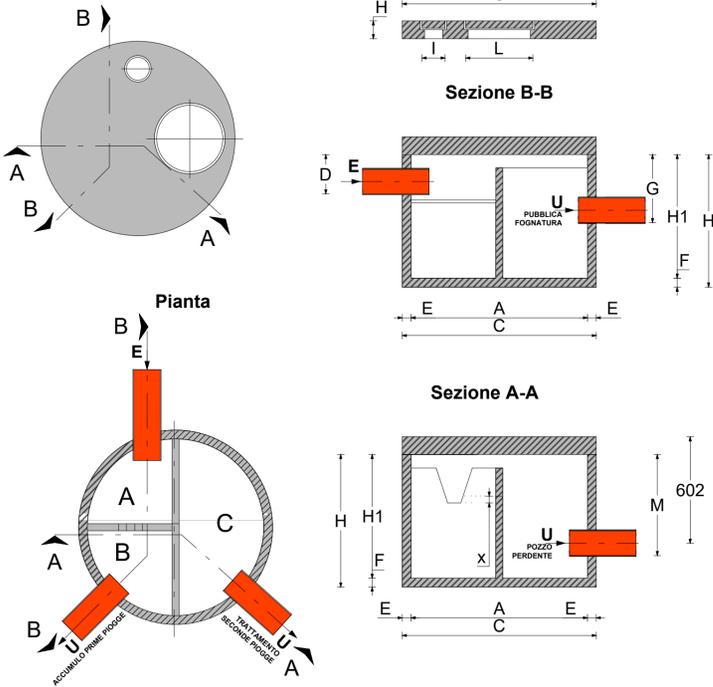


PARTICOLARE POZZETTO PRIME PIOGGE - scala 1:20


SEZIONE LONGITUDINALE

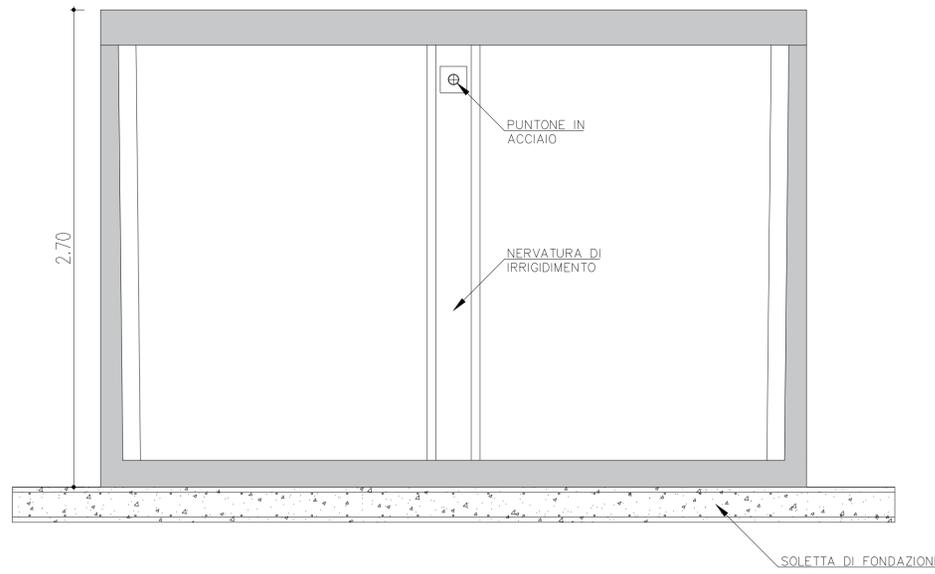

PIANTA VASCA


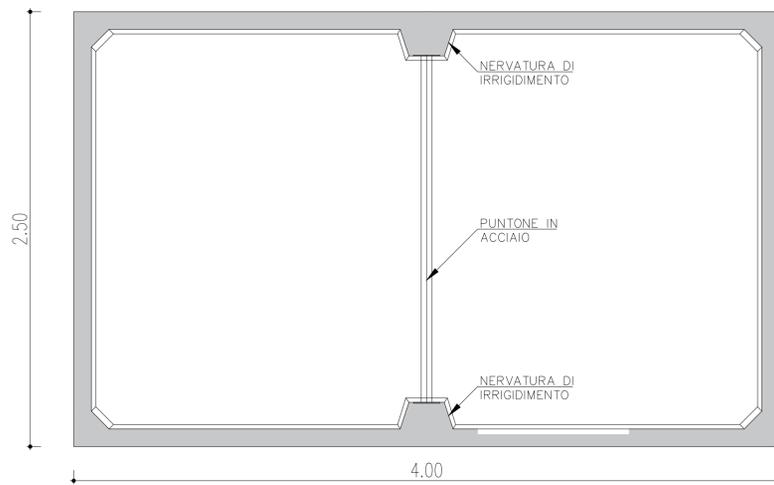


PIANTA COPERTURA

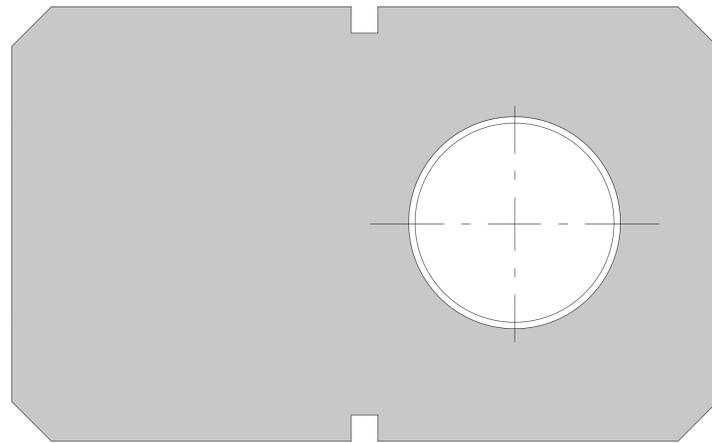

PARTICOLARE CANALETTA - scala 1:10


Sezione AA

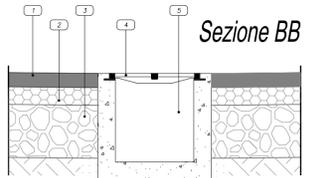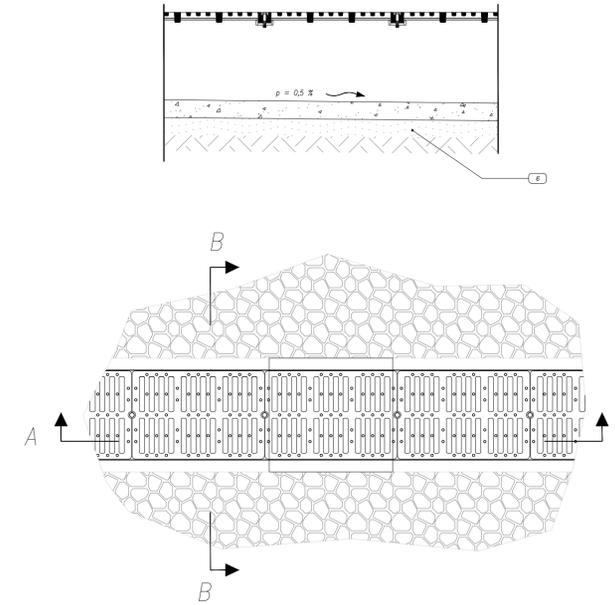


Sezione BB

LEGENDA	
1	Manto d'usura
2	Binder
3	Massicciata stradale
4	Griglia continua
5	Canaletta di drenaggio
6	Letto e rinfianco in sabbia

PARTICOLARE POZZETTO D'ISPEZIONE - scala 1:10

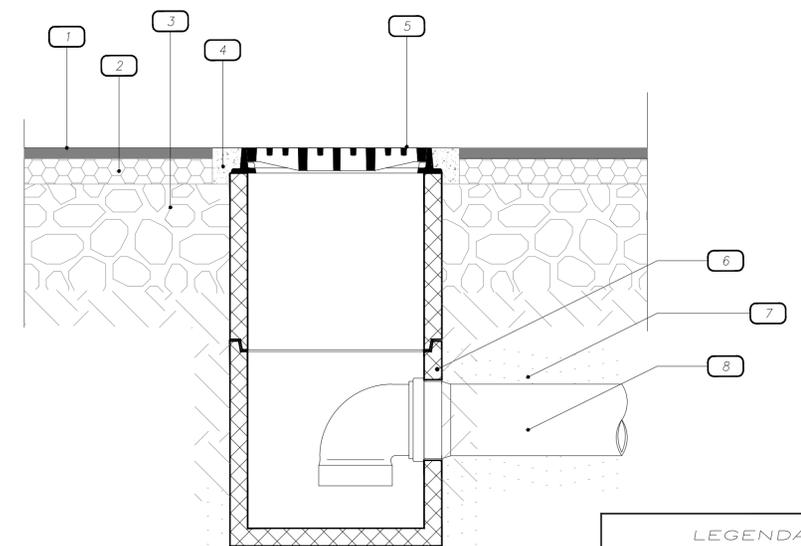

LEGENDA	
1	Manto d'usura
2	Binder
3	Massicciata stradale
4	Conglomerato cementizio
5	Griglia piana GL
6	Pozzetto prefabbricato in cls
7	Letto e rinfianco in sabbia
8	Tubo PVC

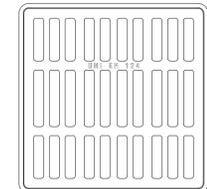

**COMUNE DI PULSANO**  
PROVINCIA DI TARANTO

**PROGETTAZIONE DELLA RETE DI RACCOLTA, DEPURAZIONE E SMALTIMENTO DELLE ACQUE METEORICHE AFFERENTI ALL'AREA ESTERNA DEL DEPOSITO CTP DI VIA AMENDOLA SNC**

PROGETTO ESECUTIVO - Art.23 comma 8 D.lgs. 50/2016 - Art. 33 D.P.R. 207/2010

COMMITTENZA: <b>C.T.P. S.p.A.</b> TARANTO - Via Dei Tratturelli Tarantino 57 - O.le Paolo VI	VISTO: IL DIRETTORE C.T.P. S.p.A.
<b>Alessandro De Rosi</b> STUDIO TECNICO	Arch. Alessandro De Rosi EDILIZIA ABITATIVA - INTERIOR DESIGN LOCALI COMMERCIALI - SPAZI PUBBLICI 320.948483 - 099.5923011 CAROSINO (TA) - via S.L. STUZZO ale.derosi@hotmail.it - alessandro@studioale.it
PRELIMINARE	DEFINITIVO
ESECUTIVO	VARIANTE
ELABORATO	OGGETTO
<b>EL.05</b>	PARTICOLARI COSTRUTTIVI
DATA	AGG.
12/2022	05/2023
SCALA	1:20; 1:10

DOCUMENTO RISERVATO ai termini di legge (secondo il D.P.R. 28 dicembre 2000, n. 445) con divieto di riprodurre o renderlo noto a terzi senza esplicita autorizzazione.