
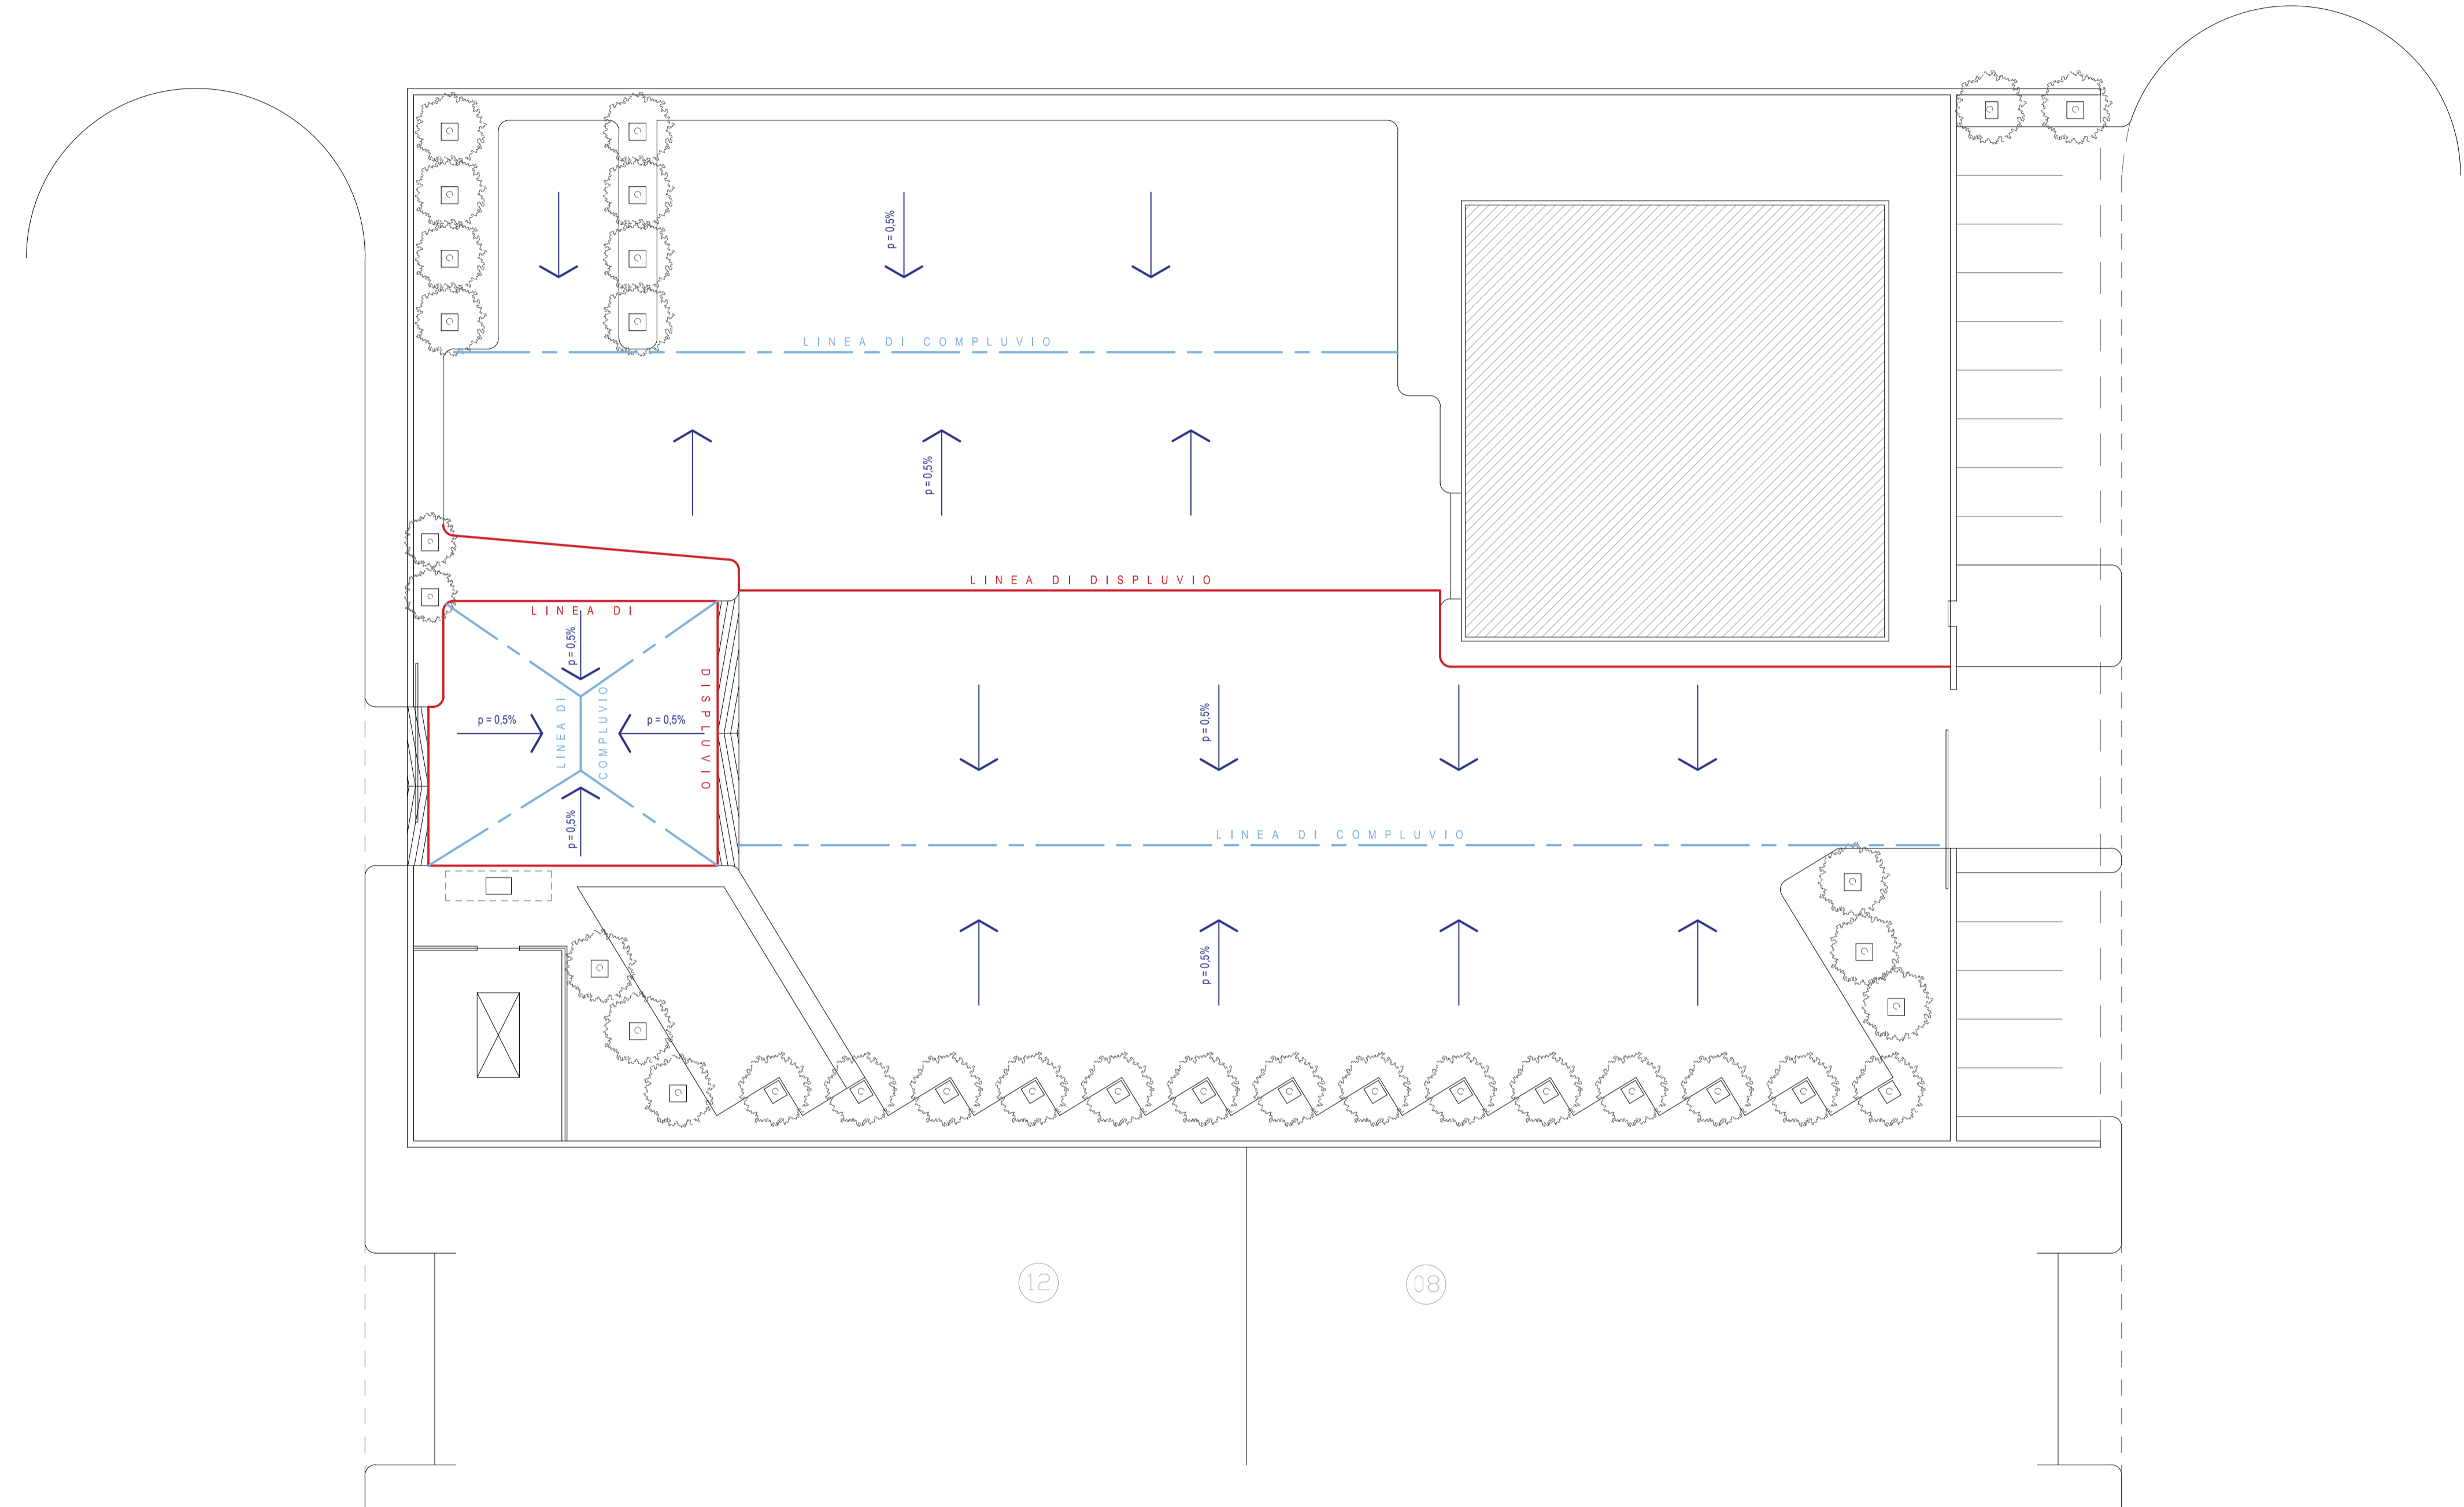


PLANIMETRIA STATO DI PROGETTO
1:200

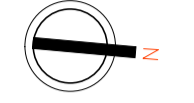

COMUNE DI PULSANO
PROVINCIA DI TARANTO

PROGETTAZIONE DELLA RETE DI RACCOLTA, DEPURAZIONE E SMALTIMENTO DELLE
ACQUE METEORICHE AFFERENTI ALL'AREA ESTERNA DEL DEPOSITO CTP DI VIA
AMENDOLA SNC

PROGETTO ESECUTIVO - Art.23 comma 8 D.lgs. 50/2016 - Art. 33 D.P.R. 207/2010

| | | | |
|---|------------|--|------|
| COMMITTENZA: C.T.P. S.p.A. TARANTO - Via Dei Tratturelli Tarantino 5/7 - G.re Paolo VI | | VISTO: IL DIRETTORE C.T.P. S.p.A. | |
|  Alessandro De Rosi Studio Tecnico | | Arch. Alessandro De Rosi EDILIZIA ABITATIVA - INTERIOR DESIGN LOCALI COMMERCIALI - SPAZI PUBBLICI P. 300.884963 - 099.992911 C. CAROSINO (TA) - via D.L. STURZO, 36 a.de.rosi@netmail.it - alessandro.de.rosi@studioartem.it | |
| PRELIMINARE | DEFINITIVO | DATA | AGG. |
| ESECUTIVO | VARIANTE | MARZO/2019 | AGG. |
| ELABORATO | | SCALA | |
| EL.05 | | 1:200 | |
| OGGETTO | | PLANIMETRIA STATO DI PROGETTO COMPLUVI - DISPLUVI | |

