


FONDO ALTRA PROPRIETA'

FONDO ALTRA PROPRIETA'

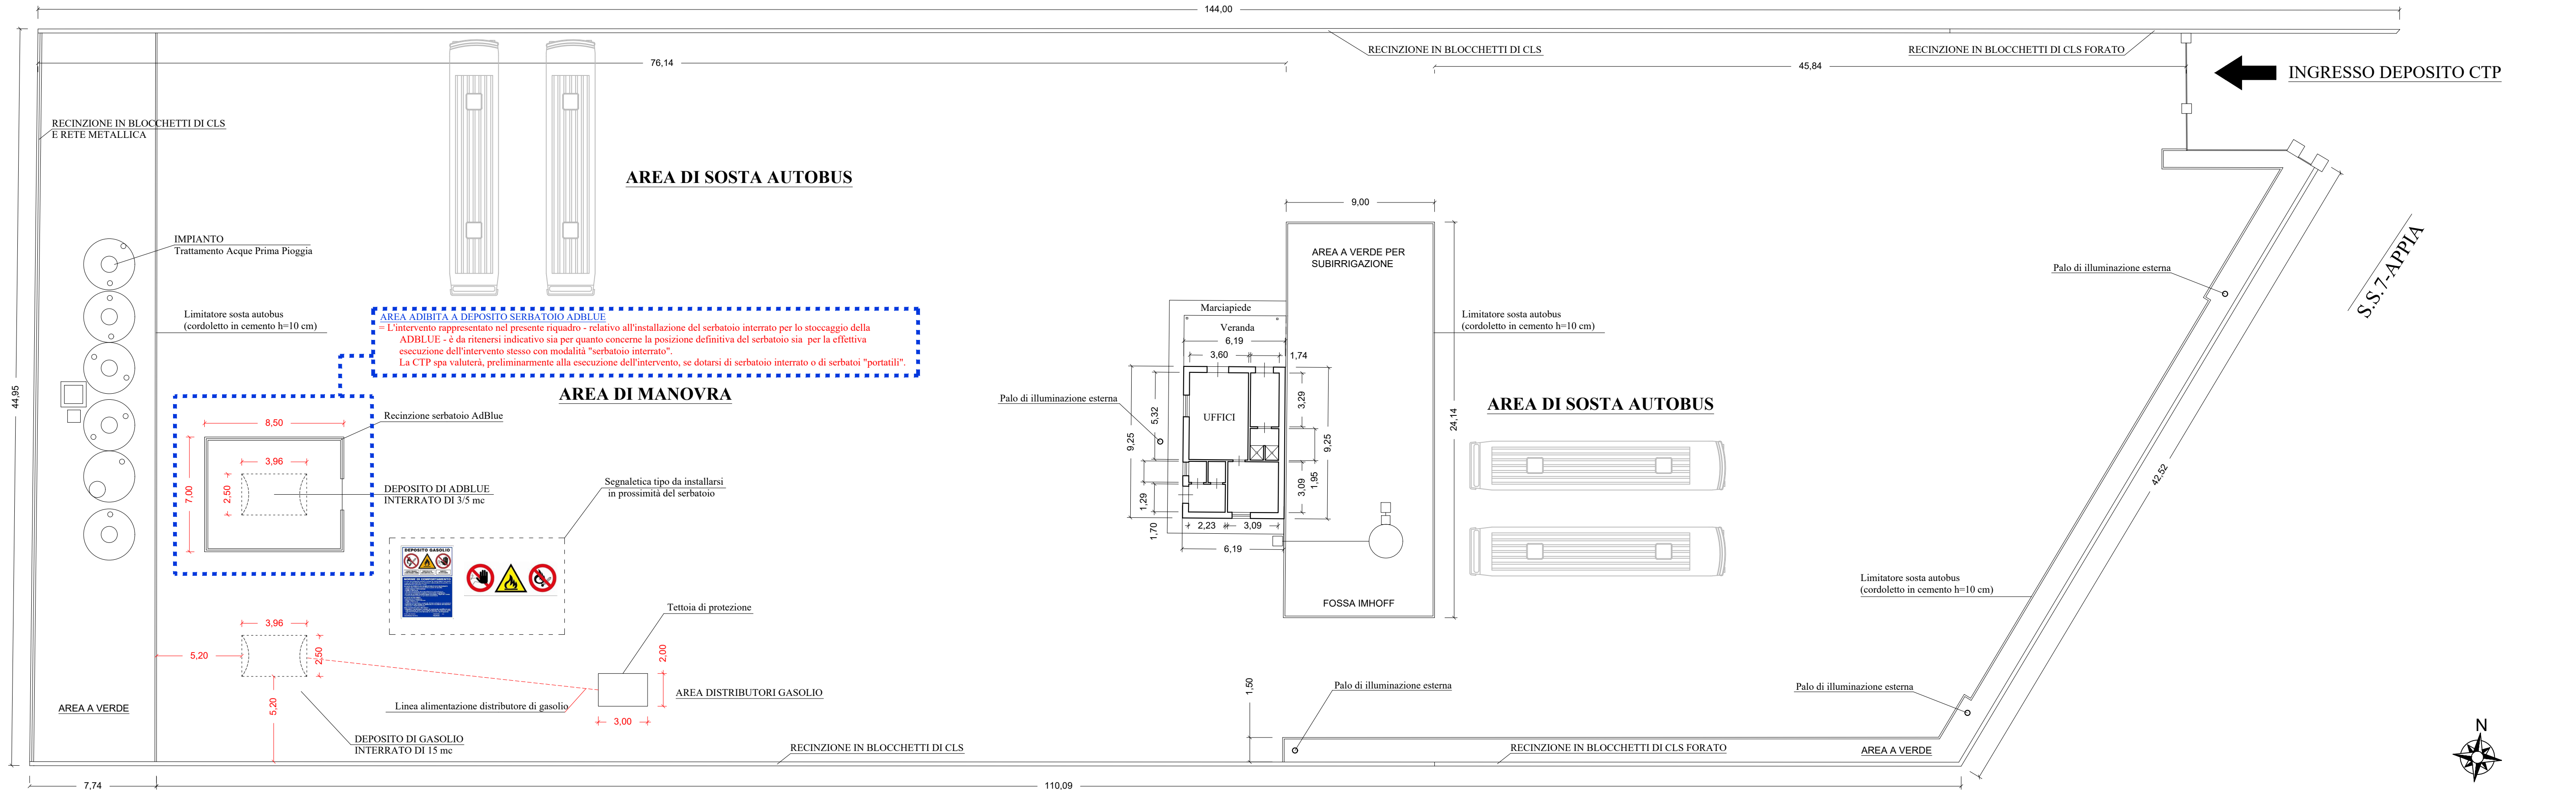

FONDO ALTRA PROPRIETA'

**N.B.:** Le quote in colore rosso rappresentano i valori minimi da dover rispettare. La posizione definitiva del serbatoio e delle opere ad esso accessorie (ad es, recinzioni) saranno concordate congiuntamente tra Fornitore e Committenza.

PROGETTO



Oggetto:  
**INSTALLAZIONE DI UN SERBATOIO DI GASOLIO PER AUTOTRAZIONE A SERVIZIO DEL DEPOSITO AZIENDALE DI PROPRIETA' DELLA CTP Spa**

Il professionista:  
**Dott. Ing. Giorgio TONTI**  
Via Calata Macchia, 20 - 74122 TARANTO (TA)  
Cell 3280748584  
E-mail: giorgiotonti\_29@libero.it  
Pec: giorgio.tonti@ingpec.eu

Titolo:  
**PLANIMETRIA DI PROGETTO**

ELABORATO:  
**AR.01**

DATA: MAGGIO 2019      SCALA: 1:200