



FONDO ALTRA PROPRIETA'

FONDO ALTRA PROPRIETA'

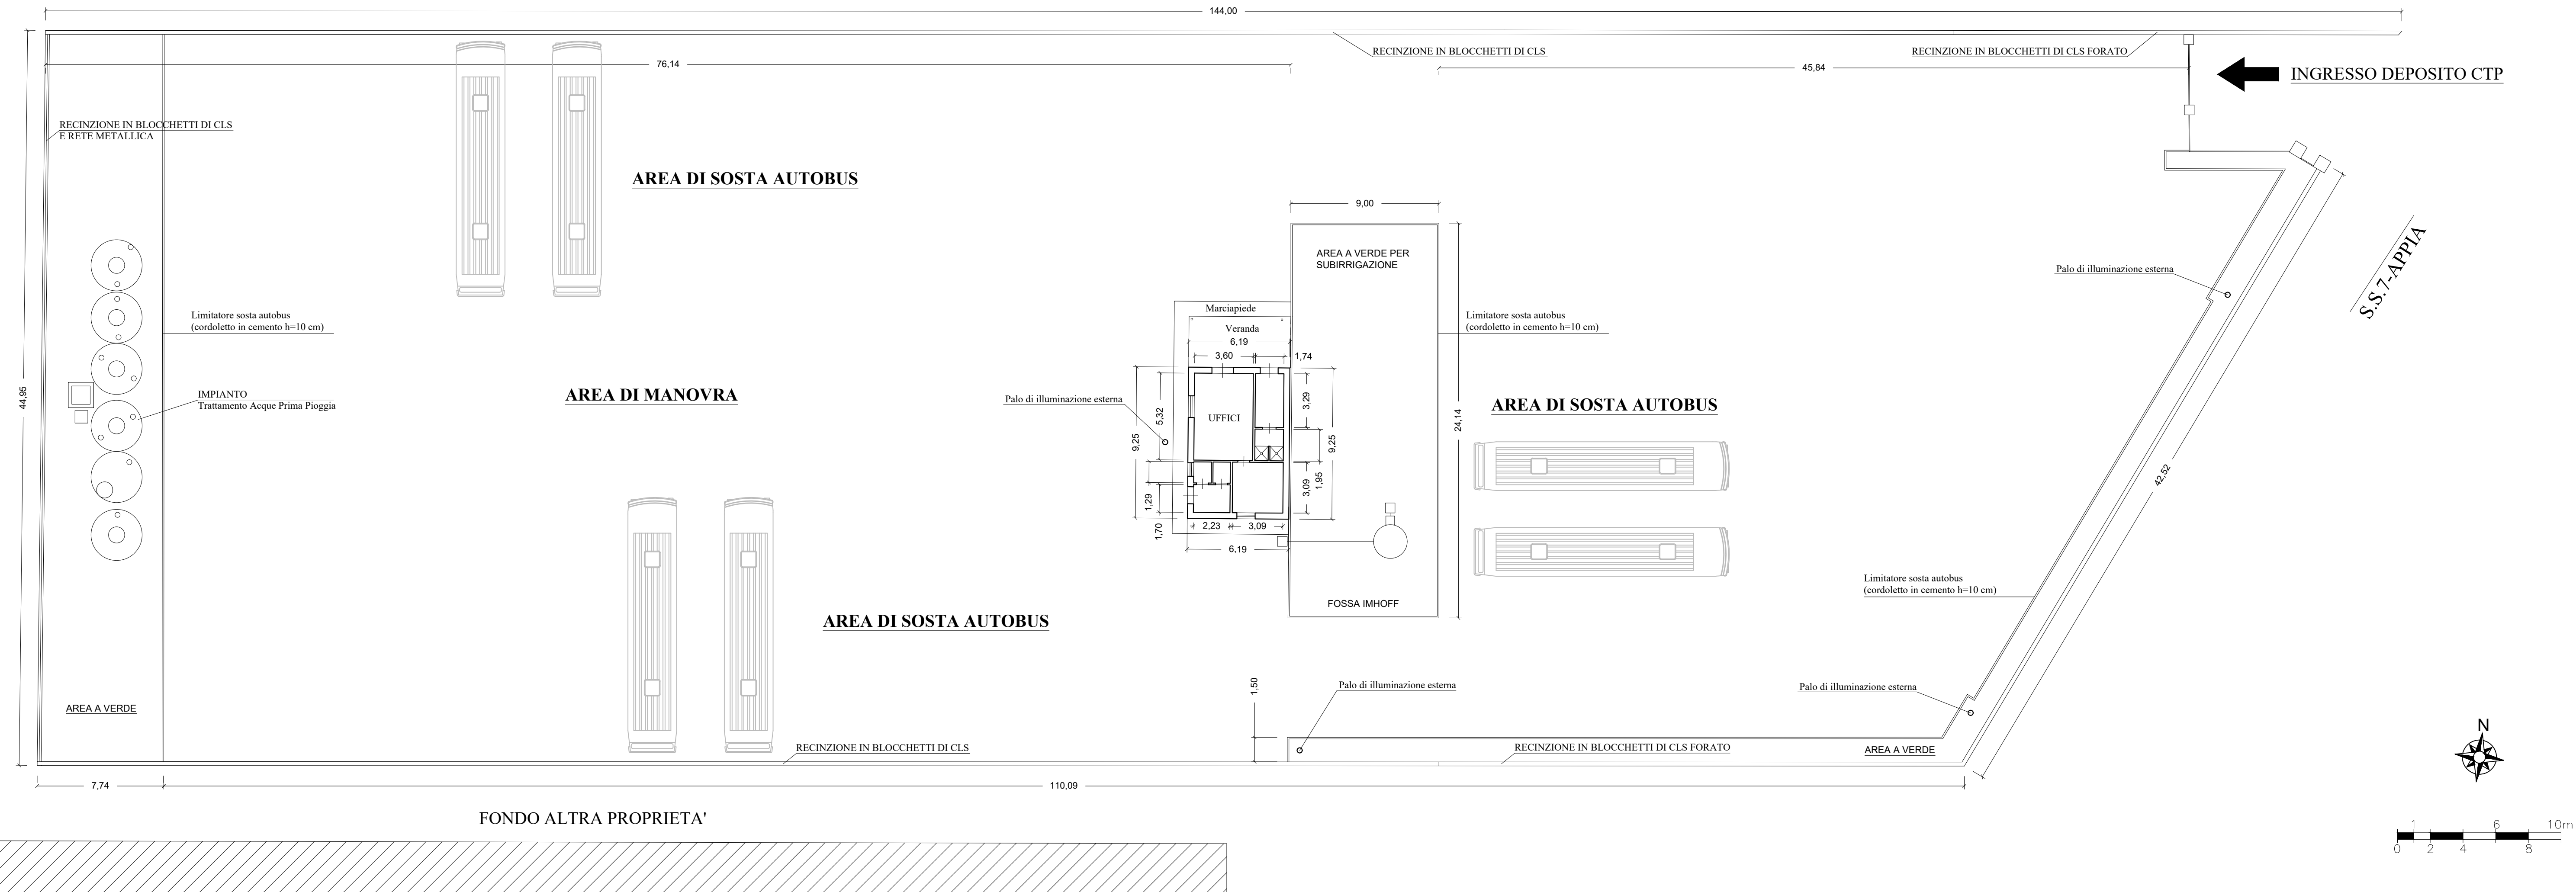

PROGETTO

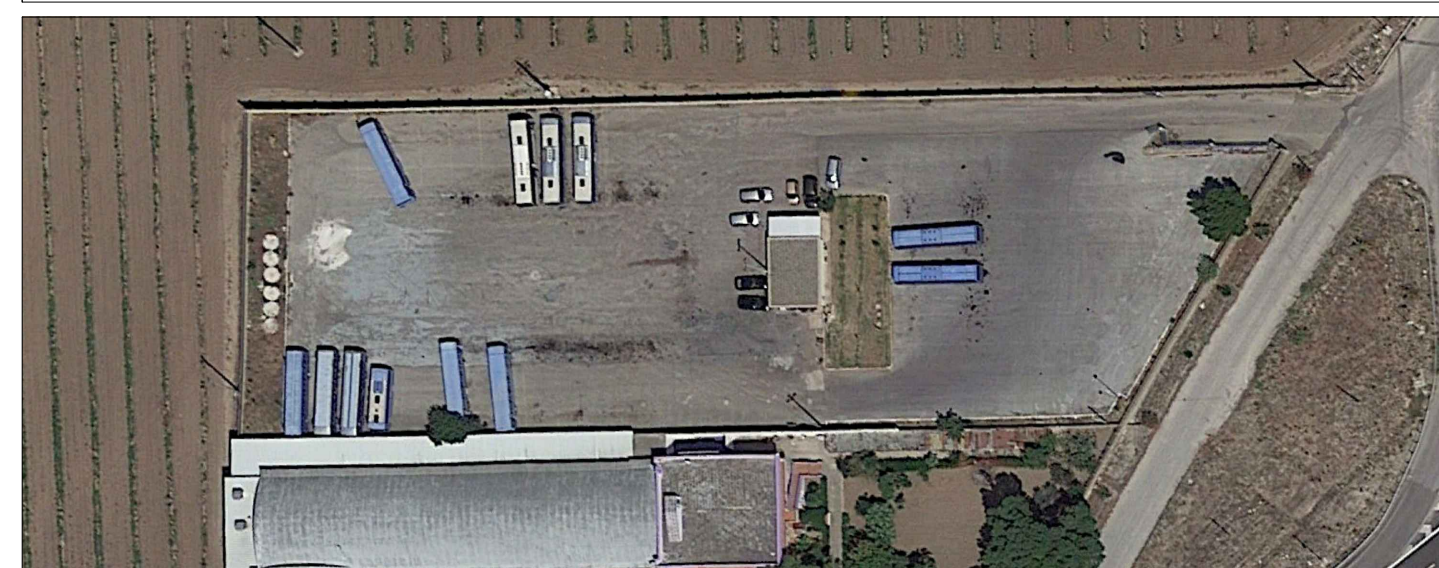

Oggetto:
INSTALLAZIONE DI UN SERBATOIO DI GASOLIO PER AUTOTRAZIONE A SERVIZIO DEL DEPOSITO AZIENDALE DI PROPRIETA' DELLA CTP Spa

Il professionista:
Dott. Ing. Giorgio TONTI
 Via Calata Macchia, 20 - 74122 TARANTO (TA)
 Cell 3280748584
 E-mail: giorgiotonti_29@libero.it
 Pec: giorgio.tonti@ingpec.eu

Titolo:
RILIEVO DELLO STATO DI FATTO

ELABORATO:
RI.02

DATA: MAGGIO 2019 SCALA: 1:200